


Změna č. 1 Územního plánu Janová



VÝKRES PŘEDPOKLÁDANÝCH ZÁBORŮ PŮDNÍHO FONDU

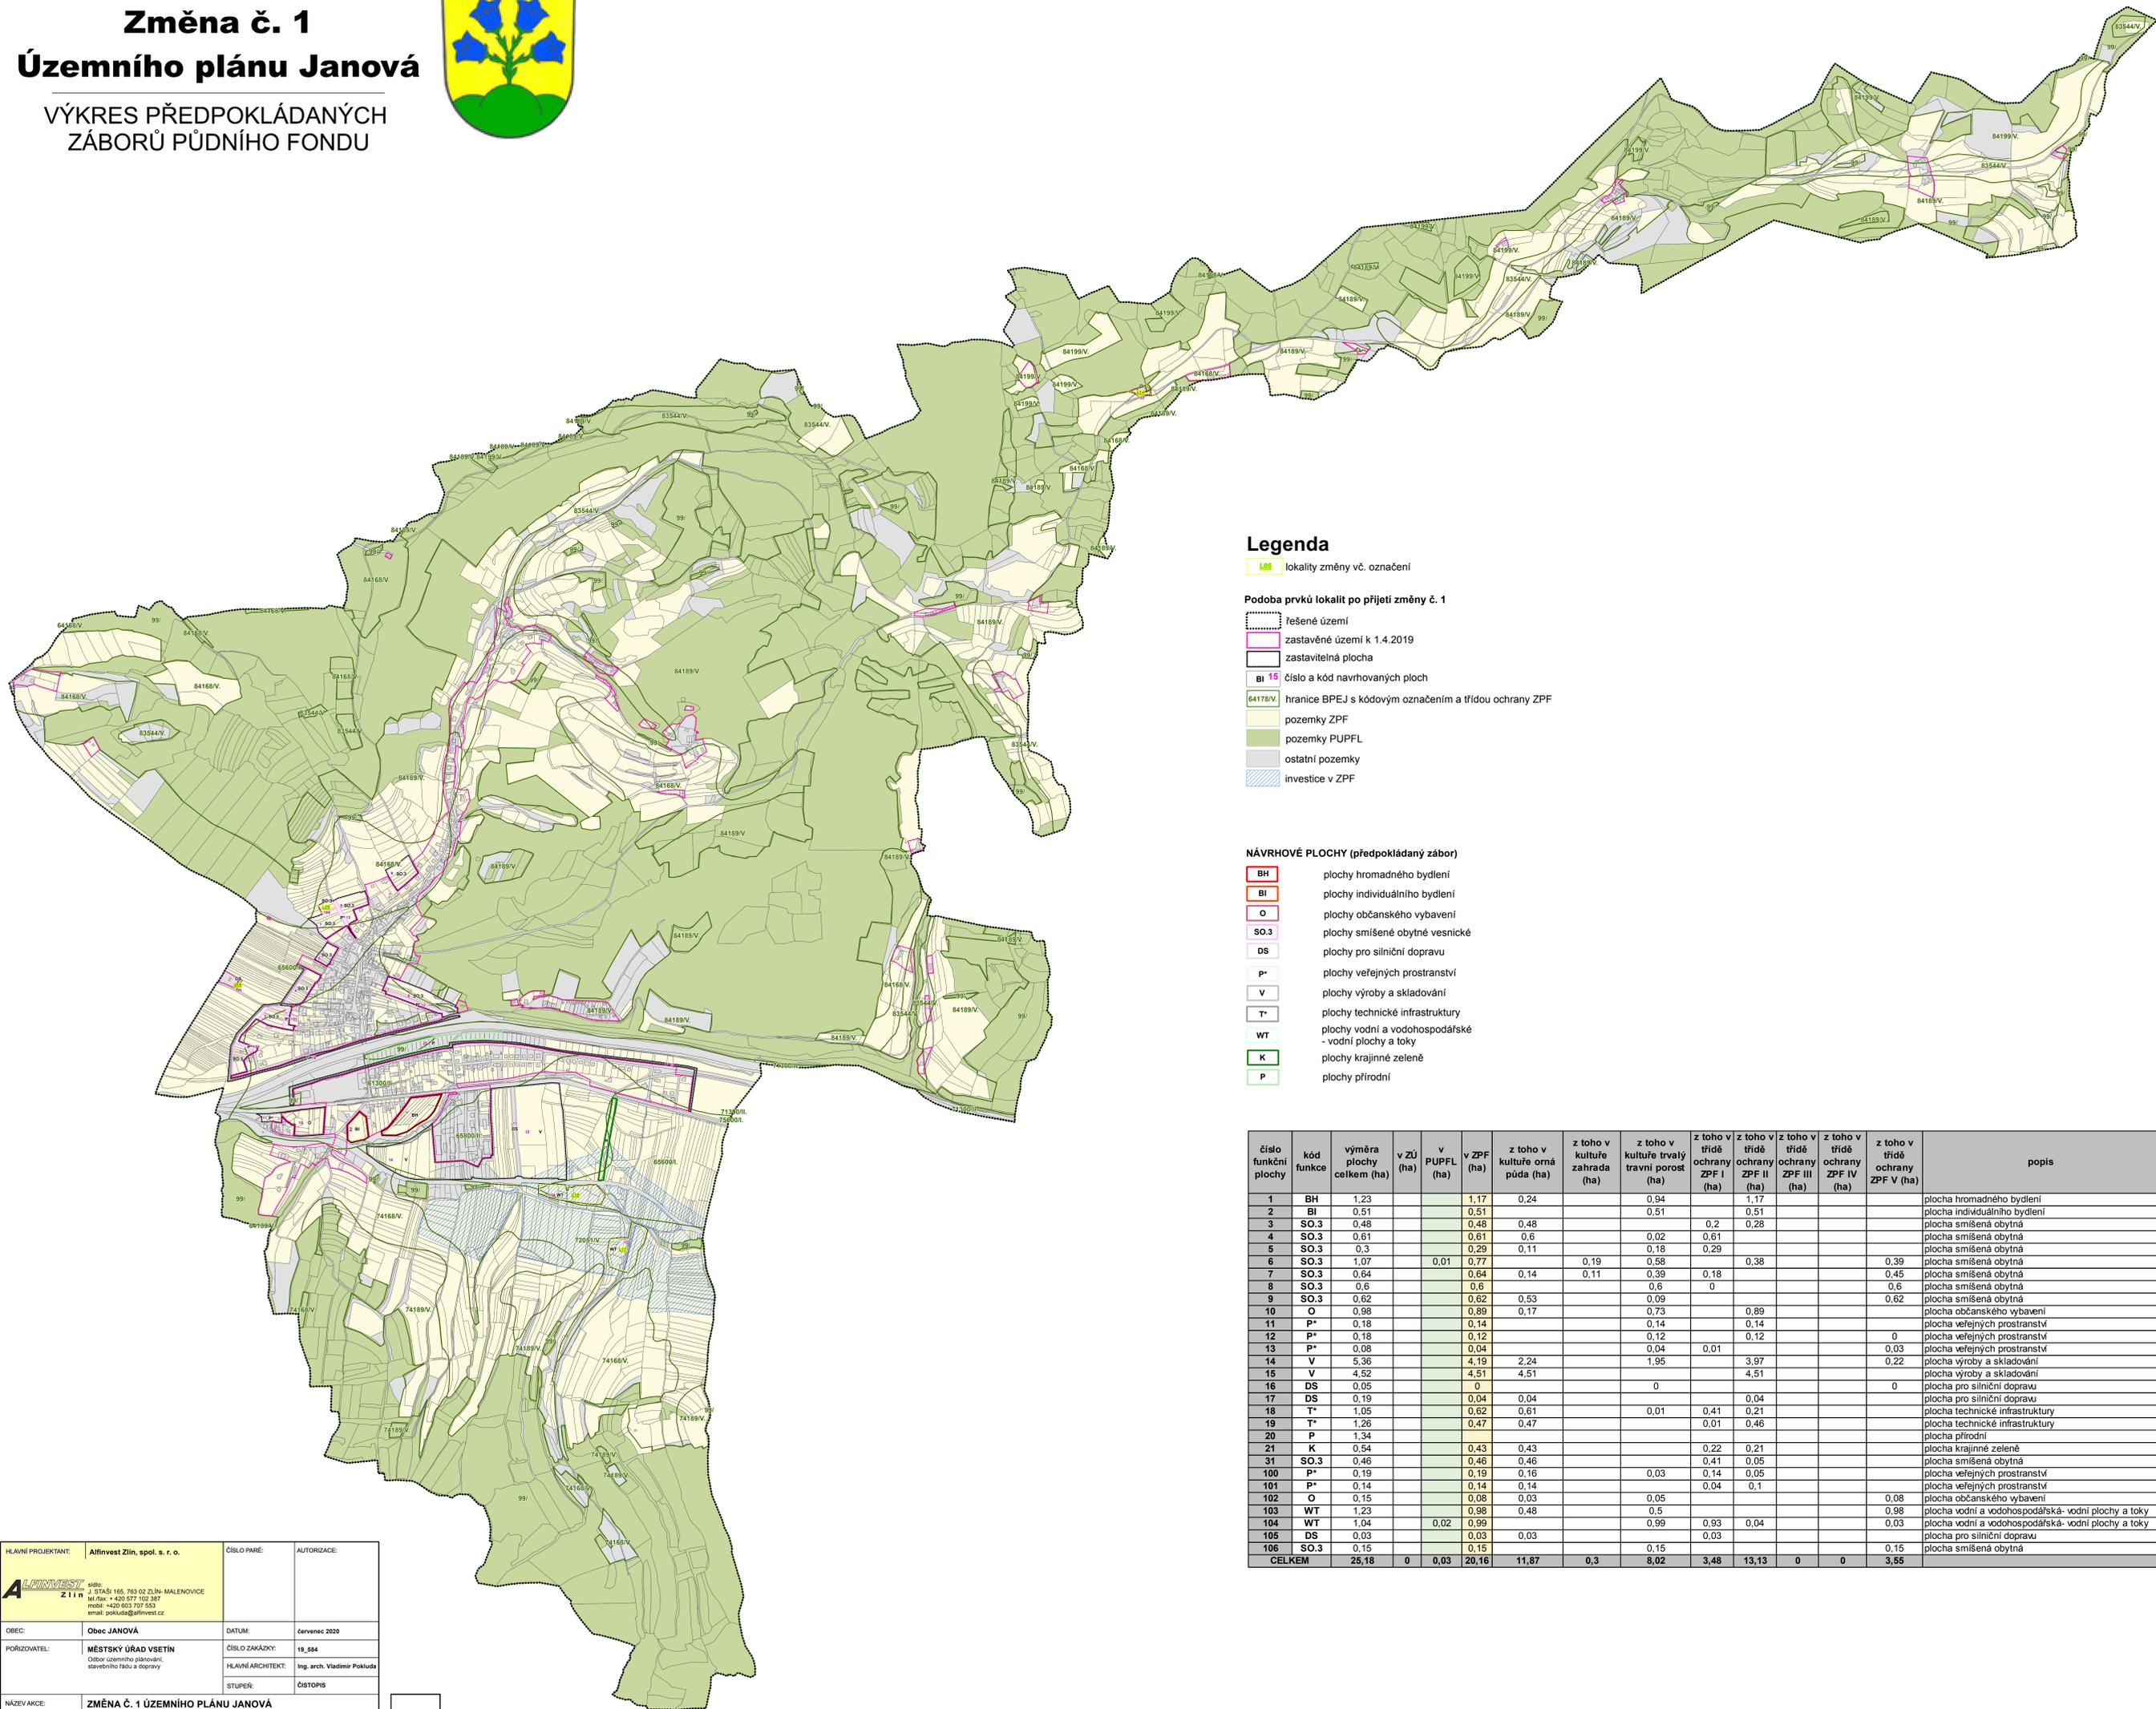

Legenda

- LM lokality změny vč. označení
- řešené území
- zastavěné území k 1.4.2019
- zastavitelná plocha
- BI 16 číslo a kód navrhovaných ploch
- hranice BPEJ s kódovým označením a třídou ochrany ZPF
- pozemky ZPF
- pozemky PUPFL
- ostatní pozemky
- investice v ZPF

NÁVRHOVÉ PLOCHY (předpokládaný zábor)

- BH plochy hromadného bydlení
- BI plochy individuálního bydlení
- O plochy občanského vybavení
- SO.3 plochy smíšené obytné vesnické
- DS plochy pro silniční dopravu
- P* plochy veřejných prostranství
- V plochy výroby a skladování
- T* plochy technické infrastruktury
- WT plochy vodní a vodohospodářské - vodní plochy a toky
- K plochy krajinné zeleně
- P plochy přírodní

| číslo funkční plochy | kód funkce | výměra plochy celkem (ha) | v ZÚ (ha) | v PUPFL (ha) | v ZPF (ha) | z toho v kultuře orná půda (ha) | z toho v kultuře zahrada (ha) | z toho v kultuře trvalý travní porost (ha) | z toho v třídě ochrany ZPF I (ha) | z toho v třídě ochrany ZPF II (ha) | z toho v třídě ochrany ZPF III (ha) | z toho v třídě ochrany ZPF IV (ha) | z toho v třídě ochrany ZPF V (ha) | popis |
|----------------------|------------|---------------------------|-----------|--------------|--------------|---------------------------------|-------------------------------|--|-----------------------------------|------------------------------------|-------------------------------------|------------------------------------|-----------------------------------|---|
| 1 | BH | 1,23 | | | 1,17 | 0,24 | | 0,94 | | | | | | plocha hromadného bydlení |
| 2 | BI | 0,51 | | | 0,51 | | | 0,51 | | | | | | plocha individuálního bydlení |
| 3 | SO.3 | 0,48 | | | 0,48 | 0,48 | | | | 0,2 | 0,28 | | | plocha smíšená obytná |
| 4 | SO.3 | 0,61 | | | 0,61 | 0,6 | | 0,02 | | 0,61 | | | | plocha smíšená obytná |
| 5 | SO.3 | 0,3 | | | 0,29 | 0,11 | | 0,18 | | 0,29 | | | | plocha smíšená obytná |
| 6 | SO.3 | 1,07 | | 0,01 | 0,77 | | 0,19 | 0,58 | | 0,38 | | | 0,39 | plocha smíšená obytná |
| 7 | SO.3 | 0,64 | | | 0,64 | 0,14 | 0,11 | 0,39 | | 0,18 | | | | plocha smíšená obytná |
| 8 | SO.3 | 0,6 | | | 0,6 | | | 0,6 | | 0 | | | | plocha smíšená obytná |
| 9 | SO.3 | 0,62 | | | 0,62 | 0,53 | | 0,09 | | | | | | plocha smíšená obytná |
| 10 | O | 0,98 | | | 0,89 | 0,17 | | 0,73 | | 0,89 | | | | plocha občanského vybavení |
| 11 | P* | 0,18 | | | 0,14 | | | 0,14 | | 0,14 | | | | plocha veřejných prostranství |
| 12 | P* | 0,18 | | | 0,12 | | | 0,12 | | 0,12 | | | | plocha veřejných prostranství |
| 13 | P* | 0,08 | | | 0,04 | | | 0,04 | 0,01 | | | | 0,03 | plocha veřejných prostranství |
| 14 | V | 5,36 | | | 4,19 | 2,24 | | 1,95 | | 3,97 | | | 0,22 | plocha výroby a skladování |
| 15 | V | 4,52 | | | 4,51 | 4,51 | | | | 4,51 | | | | plocha výroby a skladování |
| 16 | DS | 0,05 | | | 0 | | | 0 | | | | | 0 | plocha pro silniční dopravu |
| 17 | DS | 0,19 | | | 0,04 | 0,04 | | | | 0,04 | | | | plocha pro silniční dopravu |
| 18 | T* | 1,05 | | | 0,62 | 0,61 | | 0,01 | 0,41 | 0,21 | | | | plocha technické infrastruktury |
| 19 | T* | 1,26 | | | 0,47 | 0,47 | | | 0,01 | 0,46 | | | | plocha technické infrastruktury |
| 20 | P | 1,34 | | | | | | | | | | | | plocha přírodní |
| 21 | K | 0,54 | | | 0,43 | 0,43 | | | 0,22 | 0,21 | | | | plocha krajinné zeleně |
| 31 | SO.3 | 0,46 | | | 0,46 | 0,46 | | | 0,41 | 0,05 | | | | plocha smíšená obytná |
| 100 | P* | 0,19 | | | 0,19 | 0,16 | | 0,03 | 0,14 | 0,05 | | | | plocha veřejných prostranství |
| 101 | P* | 0,14 | | | 0,14 | 0,14 | | | 0,04 | 0,1 | | | | plocha veřejných prostranství |
| 102 | O | 0,15 | | | 0,08 | 0,03 | | 0,05 | | 0,04 | | | | plocha občanského vybavení |
| 103 | WT | 1,23 | | | 0,98 | 0,48 | | 0,5 | | | | | 0,08 | plocha vodní a vodohospodářská- vodní plochy a toky |
| 104 | WT | 1,04 | | 0,02 | 0,99 | 0,99 | | 0,99 | 0,93 | 0,04 | | | 0,03 | plocha vodní a vodohospodářská- vodní plochy a toky |
| 105 | DS | 0,03 | | | 0,03 | 0,03 | | | 0,03 | | | | | plocha pro silniční dopravu |
| 106 | SO.3 | 0,15 | | | 0,15 | | | 0,15 | | | | | 0,15 | plocha smíšená obytná |
| CELKEM | | 25,18 | 0 | 0,03 | 20,16 | 11,87 | 0,3 | 8,02 | 3,48 | 13,13 | 0 | 0 | 3,55 | |

| | | | | | |
|--------------------|--|-----------------|---------------|-------------------|----------------------------|
| HLAVNÍ PROJEKTANT: | Alfinvest Zlin, spol. s r. o. | ČÍSLO PŘÍKAZKY: | | AUTORIZACE: | |
| OBEC: | Obec JANOVÁ | DATUM: | červenec 2020 | | |
| PORIZOVATEL: | MĚSTSKÝ ÚŘAD VSETÍN Odd. územního plánování, stavebního řádu a dopravy | ČÍSLO ZAKÁZKY: | 19_584 | HLAVNÍ ARCHITEKT: | Ing. arch. Vladimír Pokuda |
| NÁZEV AKCE: | ZMĚNA Č. 1 ÚZEMNÍHO PLÁNU JANOVÁ | STUPEŇ: | ČISTOPIS | | |
| OBSAH: | VÝKRES PŘEDPOKLÁDANÝCH ZÁBORŮ PŮDNÍHO FONDU | MĚŘÍTKO: | 1:5 000 | ČÍSLO VÝKRESU: | II.B3 |

