



MĚSTSKÝ ÚŘAD VSETÍN

Odbor územního plánování, stavebního řádu a dopravy

Č.j.: MUVS-S 11311/2011/OÚPSŘ-280.4/Mar-6

Vsetín, 3.1.2012

Vyřizuje: Bc. Mareček Libor

VEŘEJNÁ VYHLÁŠKA

Opatření obecné povahy

Městský úřad Vsetín, odbor územního plánování, stavebního řádu a dopravy, jako příslušný orgán státní správy oprávněný ke stanovení místní úpravy provozu na místních komunikacích dle § 77 odst. 1 písm. c) zákona č. 361/2000 Sb., o provozu na pozemních komunikacích, ve znění pozdějších předpisů (dále jen „zákon o provozu na pozemních komunikacích“), ve spojení s § 171 a násl. zákona č. 500/2004 Sb., správní řád, ve znění pozdějších předpisů, (dále jen „správní řád“), na základě žádosti obce Janová, IČ: 851841, Janová 200, 756 01 Vsetín, ze dne 15.9.2011

s t a n o v í

podle ustanovení § 77 odst. 1. písm. c) zákona o provozu na pozemních komunikacích a vyhlášky č. 30/2001 Sb., kterou se provádějí pravidla provozu na pozemních komunikacích a úprava a řízení provozu na pozemních komunikacích, **dopravní značení pro místní úpravu provozu na místní komunikaci obci Janová, v rozsahu:**

- *umístění svislých dopravních značek 1 x č. B 20a Nejvyšší dovolená rychlost s vyznačením symbolu „30“ a č. A 19 Cyklisté na místní komunikaci na pozemku p.č. 2827/2 u domu č.p. 200 v katastrálním území Janová.*

Při realizaci výše uvedené místní úpravy provozu na pozemních komunikacích budou respektovány následující podmínky:

- 1) Svislé dopravní značky budou na místní komunikaci umístěny dle situace dopravního značení „Cyklostezka Bečva část v katastrálním území Janová – ozn. 03“, vypracovanou spol. MSS-projekt s.r.o., Karlovo nám. 317/5, Praha, která tvoří nedílnou součást tohoto stanovení.
- 2) Provedení dopravních značek, včetně odstínů barev, materiálů a rozměrů musí odpovídat ČSN EN 12899-1 Stálé svislé dopravní značení, ve znění novel (dále jen „ČSN“).
- 3) Bude užito dopravních značek retroreflexního provedení třídy R 1 dle ČSN.
- 4) Nejmenší vodorovná vzdálenost bližšího okraje svislé značky včetně její nosné konstrukce od vnějšího okraje zpevněné části krajnice, případně vozovky bude 0,50 m, největší vzdálenost bude 2,00 m.
- 5) Dopravní značení musí být upevněno na kovových sloupcích nebo konstrukcích bílé barvy nebo s metalizovaným povrchem, případně na sloupech veřejného osvětlení a nesmí zasahovat do průjezdního profilu komunikace.
- 6) Spodní okraj umístěné dopravní značky včetně dodatkové tabulky bude ve výšce nejméně 2,20 m a nejvíce 2,50 m.

Odůvodnění

Městský úřad Vsetín, odbor územního plánování, stavebního řádu a dopravy, jako příslušný orgán státní správy, obdržel dne 15.9.2011 žádost obce Janová, IČ: 851841, Janová 200, 756 01 Vsetín, o „Stanovení místní úpravy provozu na pozemních komunikacích“ spočívající s umístěním dopravního značení č. B 20a Nejvyšší dovolená rychlost a č. A 19 Cyklisté, na místních komunikacích v katastrálním území Janová. Umístění výše uvedených dopravních značek je požadováno z důvodu zvýšeného provozu cyklistů na předmětných místních komunikacích.

Návrh tohoto opatření obecné povahy byl dle ust. §172 odst. 1 správního řádu projednán s dotčeným orgánem, kterým je Policie České republiky, krajské ředitelství Policie Zlínského kraje dopravní inspektorát Vsetín (dále jen „DI PČR Vsetín“). Ve vyjádření ze dne 17.10.2011 pod č.j. KRPZ-38882-5/ČJ-2011-151506, DI PČR Vsetín souhlasil s navrženým dopravním značením a stanovil podmínky pro jeho provedení.


Dle § 77 odst. 1 psím. c) zákona o provozu na pozemních komunikacích místní a přechodnou úpravu provozu na pozemních komunikacích a užití zařízení pro provozní informace stanoví na silnici II. a III. třídy a na místní komunikaci obecní úřad obce s rozšířenou působností po předchozím písemném vyjádření příslušného orgánu policie. Městský úřad Vsetín, odbor územního plánování, stavebního řádu a dopravy, na základě této žádosti a po předchozím písemném vyjádření Policie České republiky, krajského ředitelství Policie Zlínského kraje, dopravní inspektorát Vsetín, stanovuje výše uvedené dopravní značení.

Námítky dle ust. § 172 odst. 5 správního řádu nebyly uplatněny.

Poučení

Podle § 173 odst. 2 správního řádu proti opatření obecné povahy nelze podat opravný prostředek. Toto opatření obecné povahy nabývá účinnosti patnáctým dnem po dni vyvěšení veřejné vyhlášky.

MĚSTSKÝ ÚŘAD VSETÍN
ODBOR ÚZEMNÍHO PLÁNOVÁNÍ,
STAVEBNÍHO ŘÁDU A DOPRAVY

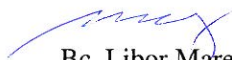

Bc. Libor Mareček
referent odboru územního plánování,
stavebního řádu a dopravy

Příloha: situace umístění dopravního značení

Vyvěšeno na úřední desce a zveřejněno způsobem umožňujícím dálkový přístup dne:

Sejmuto dne :

Vyvěšení a sejmutí a zveřejnění umožňující dálkový přístup provedl:
(*razítko, podpis*)

Obdrží:

Městský úřad Vsetín, odbor kanceláře starosty,

k vyvěšení a podání zprávy odboru územního plánování, stavebního řádu a dopravy o datu vyvěšení a sejmutí opatření obecné povahy, a o zveřejnění způsobem umožňujícím dálkový přístup.

Obecní úřad Janová, Janová 200, 756 01 Vsetín

k vyvěšení a podání zprávy odboru územního plánování, stavebního řádu a dopravy o datu vyvěšení a sejmutí patření obecné povahy, a o zveřejnění způsobem umožňujícím dálkový přístup.

Obec Janová, Janová 200, 756 01 Vsetín

Policie České republiky, krajské ředitelství Policie Zlínského kraje, územní odbor vnější služby, dopravní inspektorát, Hlásenka č.p. 1516, 755 01 Vsetín 1

Dotčené osoby:

toto opatření obecné povahy se doručuje dotčeným osobám veřejnou vyhláškou, která bude vyvěšena na úřední desce Městského úřadu Vsetín a Obecního úřadu Janová po dobu 15 dnů a bude zveřejněna též způsobem umožňujícím dálkový přístup. Patnáctým dnem po vyvěšení bude písemnost považována za doručenou.


KONEC ÚSEKU
JA-01-III-01
km 0,365

NAPOJENÍ NA
SVAJÍCÍ
KOMUNIKACI

A19

B20a

A19

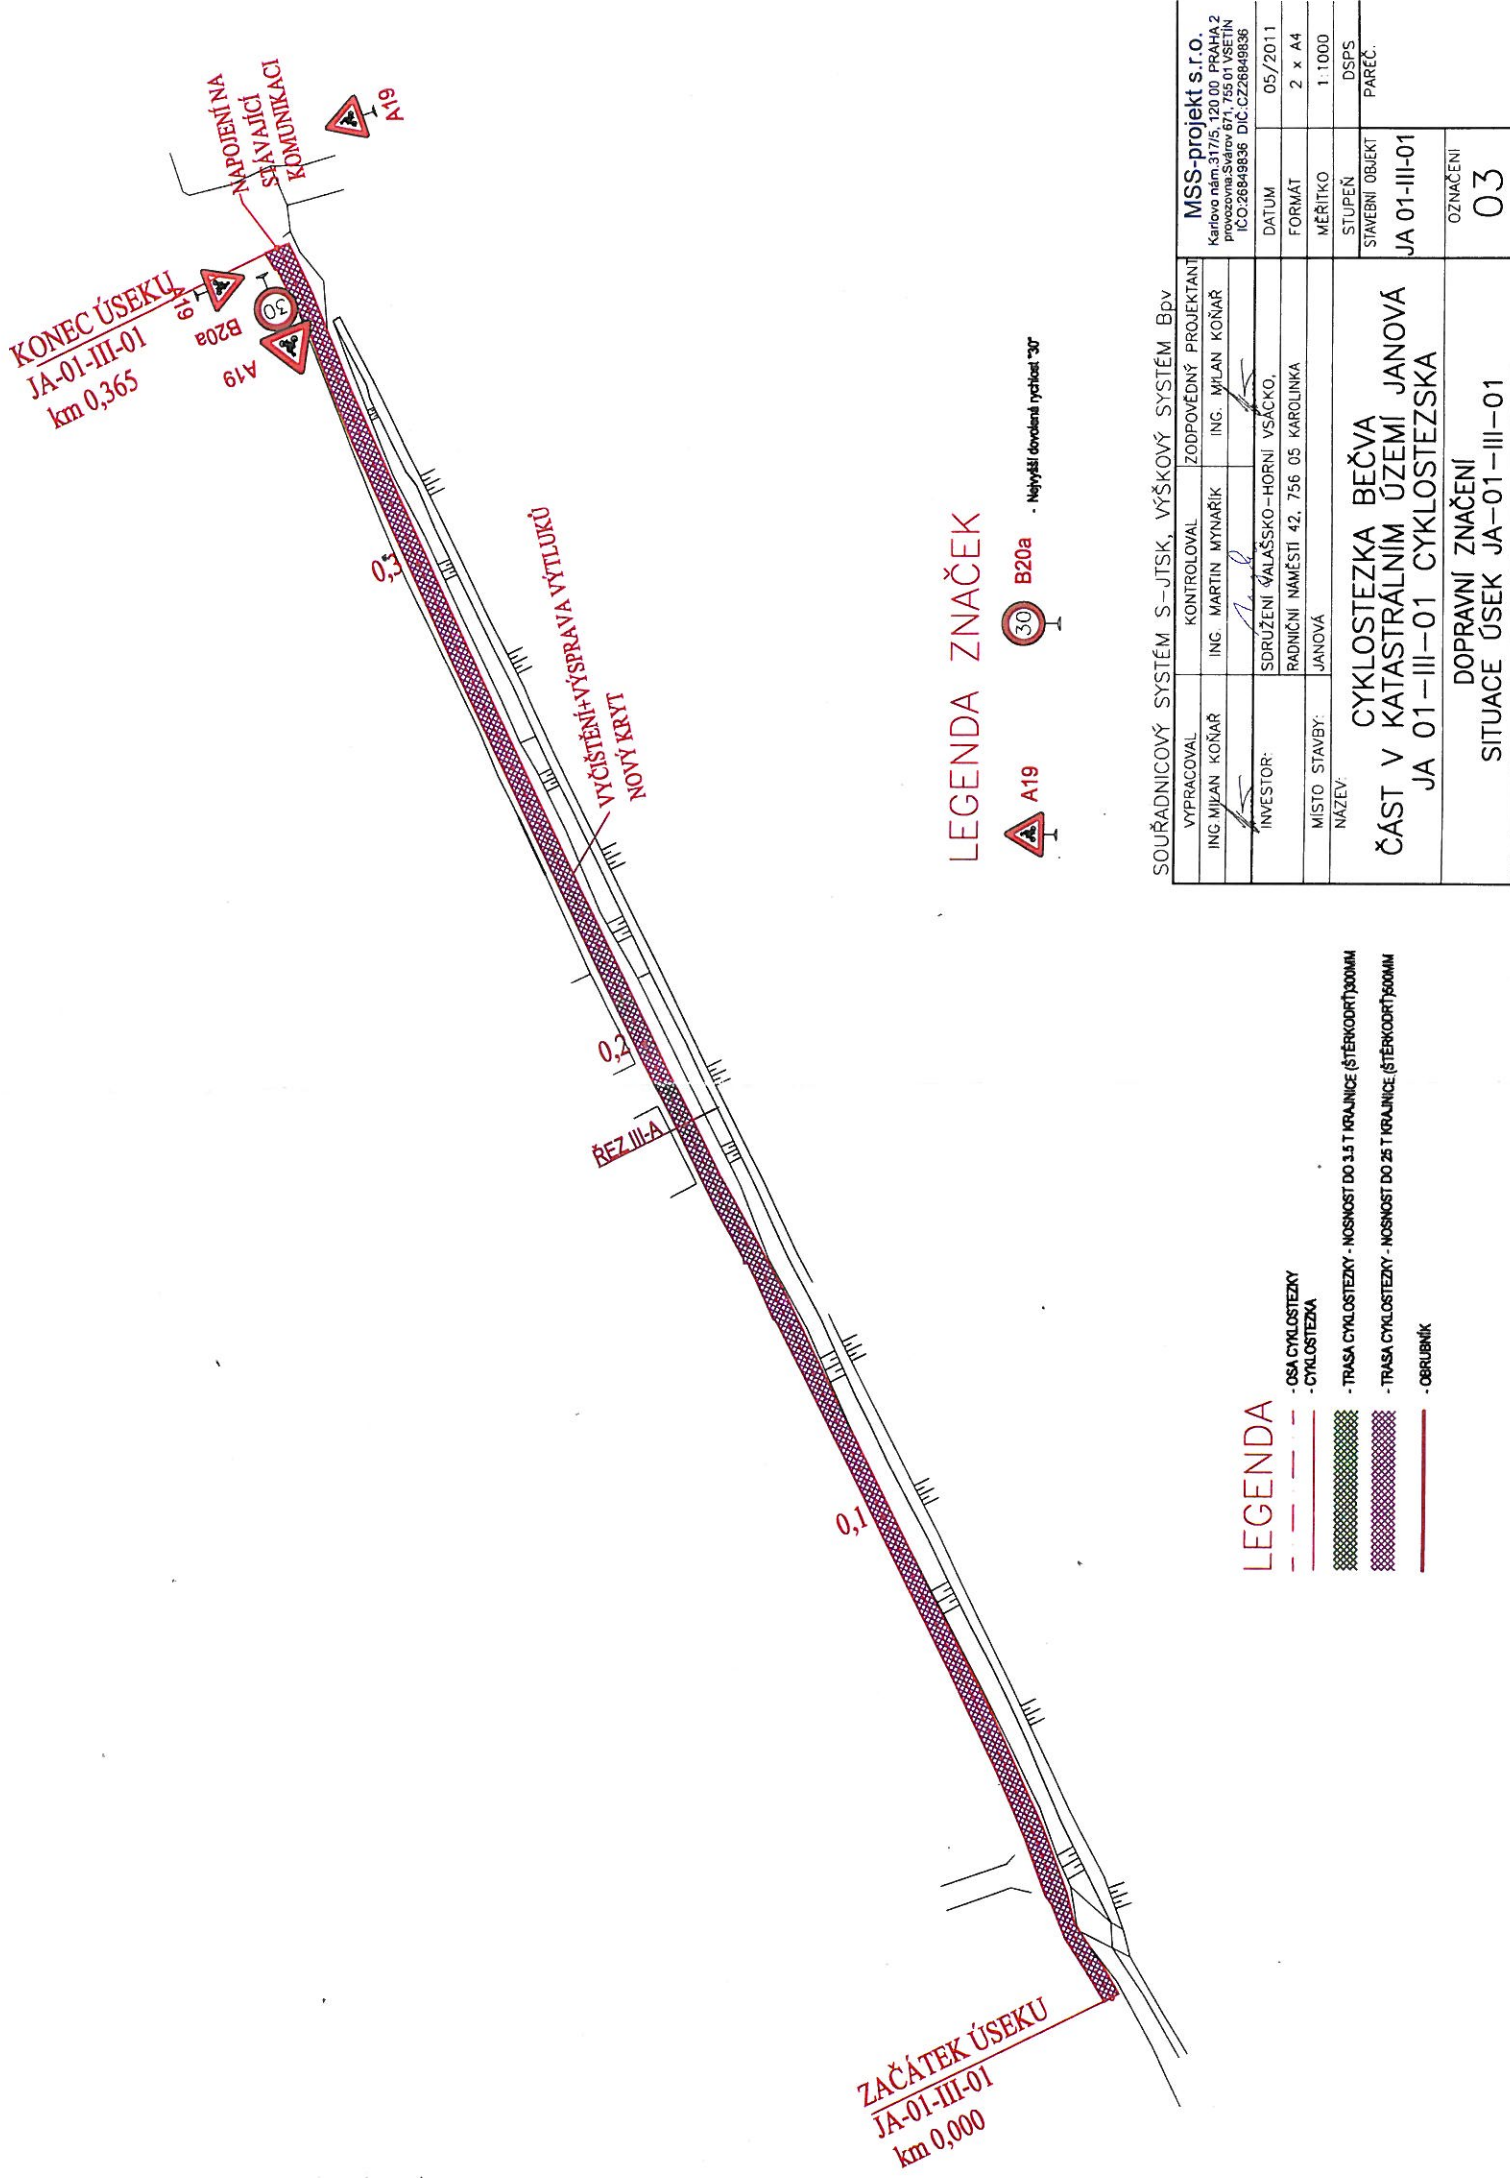

LEGENDA ZNAČEK

- A19
- B20a
- Nejvyšší dovolená rychlost 30'

LEGENDA

- OSA CYKLOSTEZKY
- CYKLOSTEZKA
- TRASA CYKLOSTEZKY - NOSNOST DO 3,5 T KRANICE (ŠTERKOPŮ 300MM)
- TRASA CYKLOSTEZKY - NOSNOST DO 25 T KRANICE (ŠTERKOPŮ 500MM)
- OBRUBNÍK

SOUŘADNICOVÝ SYSTÉM S-JTSK, VÝŠKOVÝ SYSTÉM BpV	
VYPRACOVAL ING. MILAN KOŇAR	KONTROLOVAL ING. MARTIN MYNÁŘÍK
ZODPOVĚDNÝ PROJEKTANT ING. MILAN KOŇAR	
INVESTOR:	SDRUŽENÍ VÁLAŠSKO-HORNÍ VSÁČKO, RADNIČNÍ NÁMĚSTÍ 42, 756 05 KAROLINKA JANOVÁ
MÍSTO STAVBY:	JANOVÁ
NAZEV:	CYKLOSTEZKA BEČVA ČÁST V KATASTRÁLNÍM ÚZEMÍ JANOVÁ JA 01-III-01 CYKLOSTEZKA
DOPRAVNÍ ZNAČENÍ SITUACE ÚSEK JA-01-III-01	
OZNAČENÍ 03	
MSS-projekt s.r.o. Karlovo nám. 317/5, 120 00 PRAHA 2 provozovna: Svatov. 671, 755 01 VŠETÍN IČO: 26849836 DIC: CZ26849836	
DATUM	05/2011
FORMÁT	2 x A4
MĚŘÍTKO	1:1000
STUPEŇ	DSPS
STAVEBNÍ OBJEKT	PARC.
JA 01-III-01	