


ÚZEMNÍ STUDIE JANOVÁ



pro zastavitelnou plochu SO.3 č. 3
vymezenou v Územním plánu Janová ozn. US1

Koordináčn  výkres

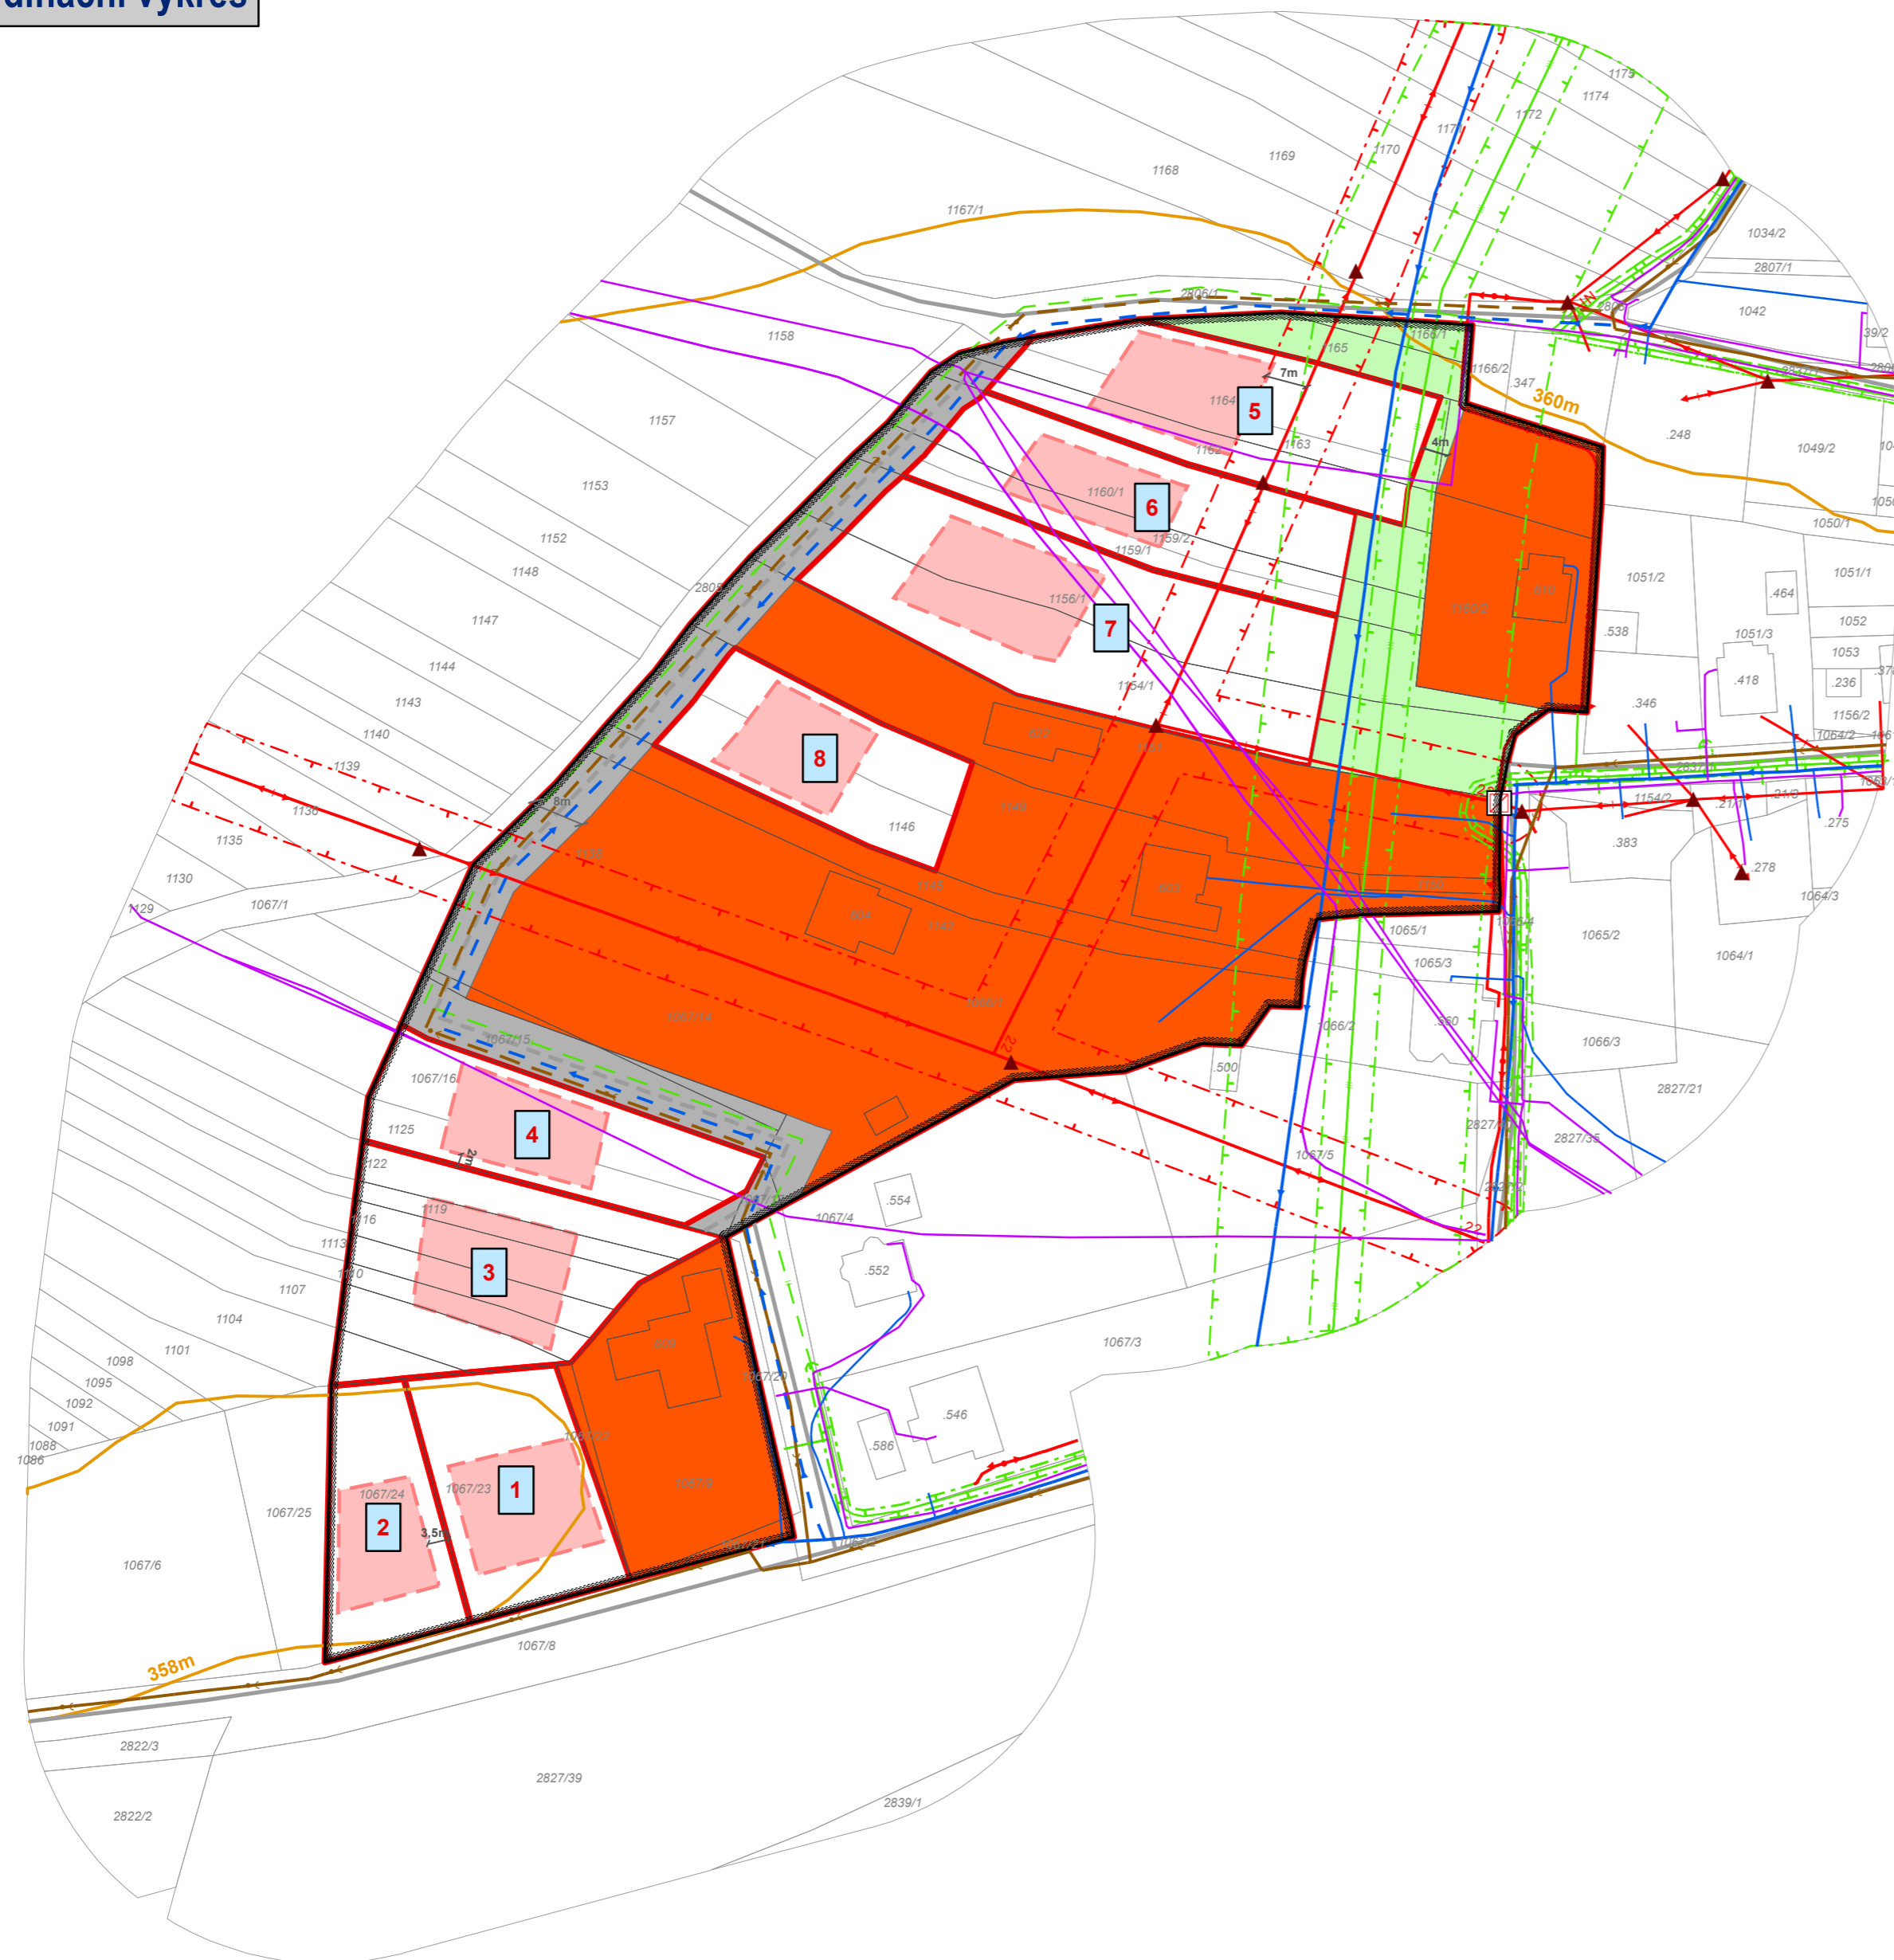

LEGENDA

STAV	NÁVRH
	hranice řešeného území
	navržená parcelace s označením stavebních pozemků
	parcelní kresba s parc. čísly
	vrstevnice
	plochy pro umístění RD na parcele
	zastavěné stavební pozemky (území s již realizovanými či rozestavěnými RD)
	pozemky pozemních komunikací vč. veřejného prostoru
	veřejné prostranství, veřejná zeleň
	trafostanice
	podpěrný bod elektrického vedení
	komunikační vedení
	vodovodní síť
	vodovodní přípojka
	splašková kanalizační síť
	venkovní vedení elektrické sítě VN 22kV
	venkovní vedení elektrické sítě NN kabelové
	venkovní vedení elektrické sítě NN s izolovanými vodiči
	vysokotlaký plynovod
	středotlaký plynovod
	plynovodní přípojka
	místní komunikace
	ochranné pásmo plynovodu
	ochranné pásmo elektrické sítě VN 22kV

ÚZEMNÍ STUDIE JANOVÁ - pro zastavitelnou plochu SO.3 č. 3 dle ÚP Janová

HLAVNÍ PROJEKTANT:	ALFINVEST Zlín, spol. s r. o. sídlo: J. STAŠI 165, 763 02 ZLÍN - MALENOVICE tel./fax: + 420 577 102 387 mobil: +420 603 707 553 email: pokluda@alfinvest.cz	AUTORIZACE:	Ing. arch. Vladimír Pokluda
OBJEDNATEL:	Obec JANOVÁ	ZAKÁZKA ČÍSLO:	18_575
POŘIZOVATEL:	MĚSTSKÝ ÚŘAD VSETÍN Odbor územního plánování, stavebního řádu a dopravy	DATUM:	leden 2020
NÁZEV VÝKRESU:	KOORDINAČNÍ VÝKRES	MĚŘÍTKO:	1:1 000
		ČÍSLO VÝKRESU:	II.B1