


ÚZEMNÍ STUDIE JANOVÁ

pro zastavitelnou plochu SO.3 č. 3
vymezenou v Územním plánu Janová ozn. US1



Urbanistický návrh

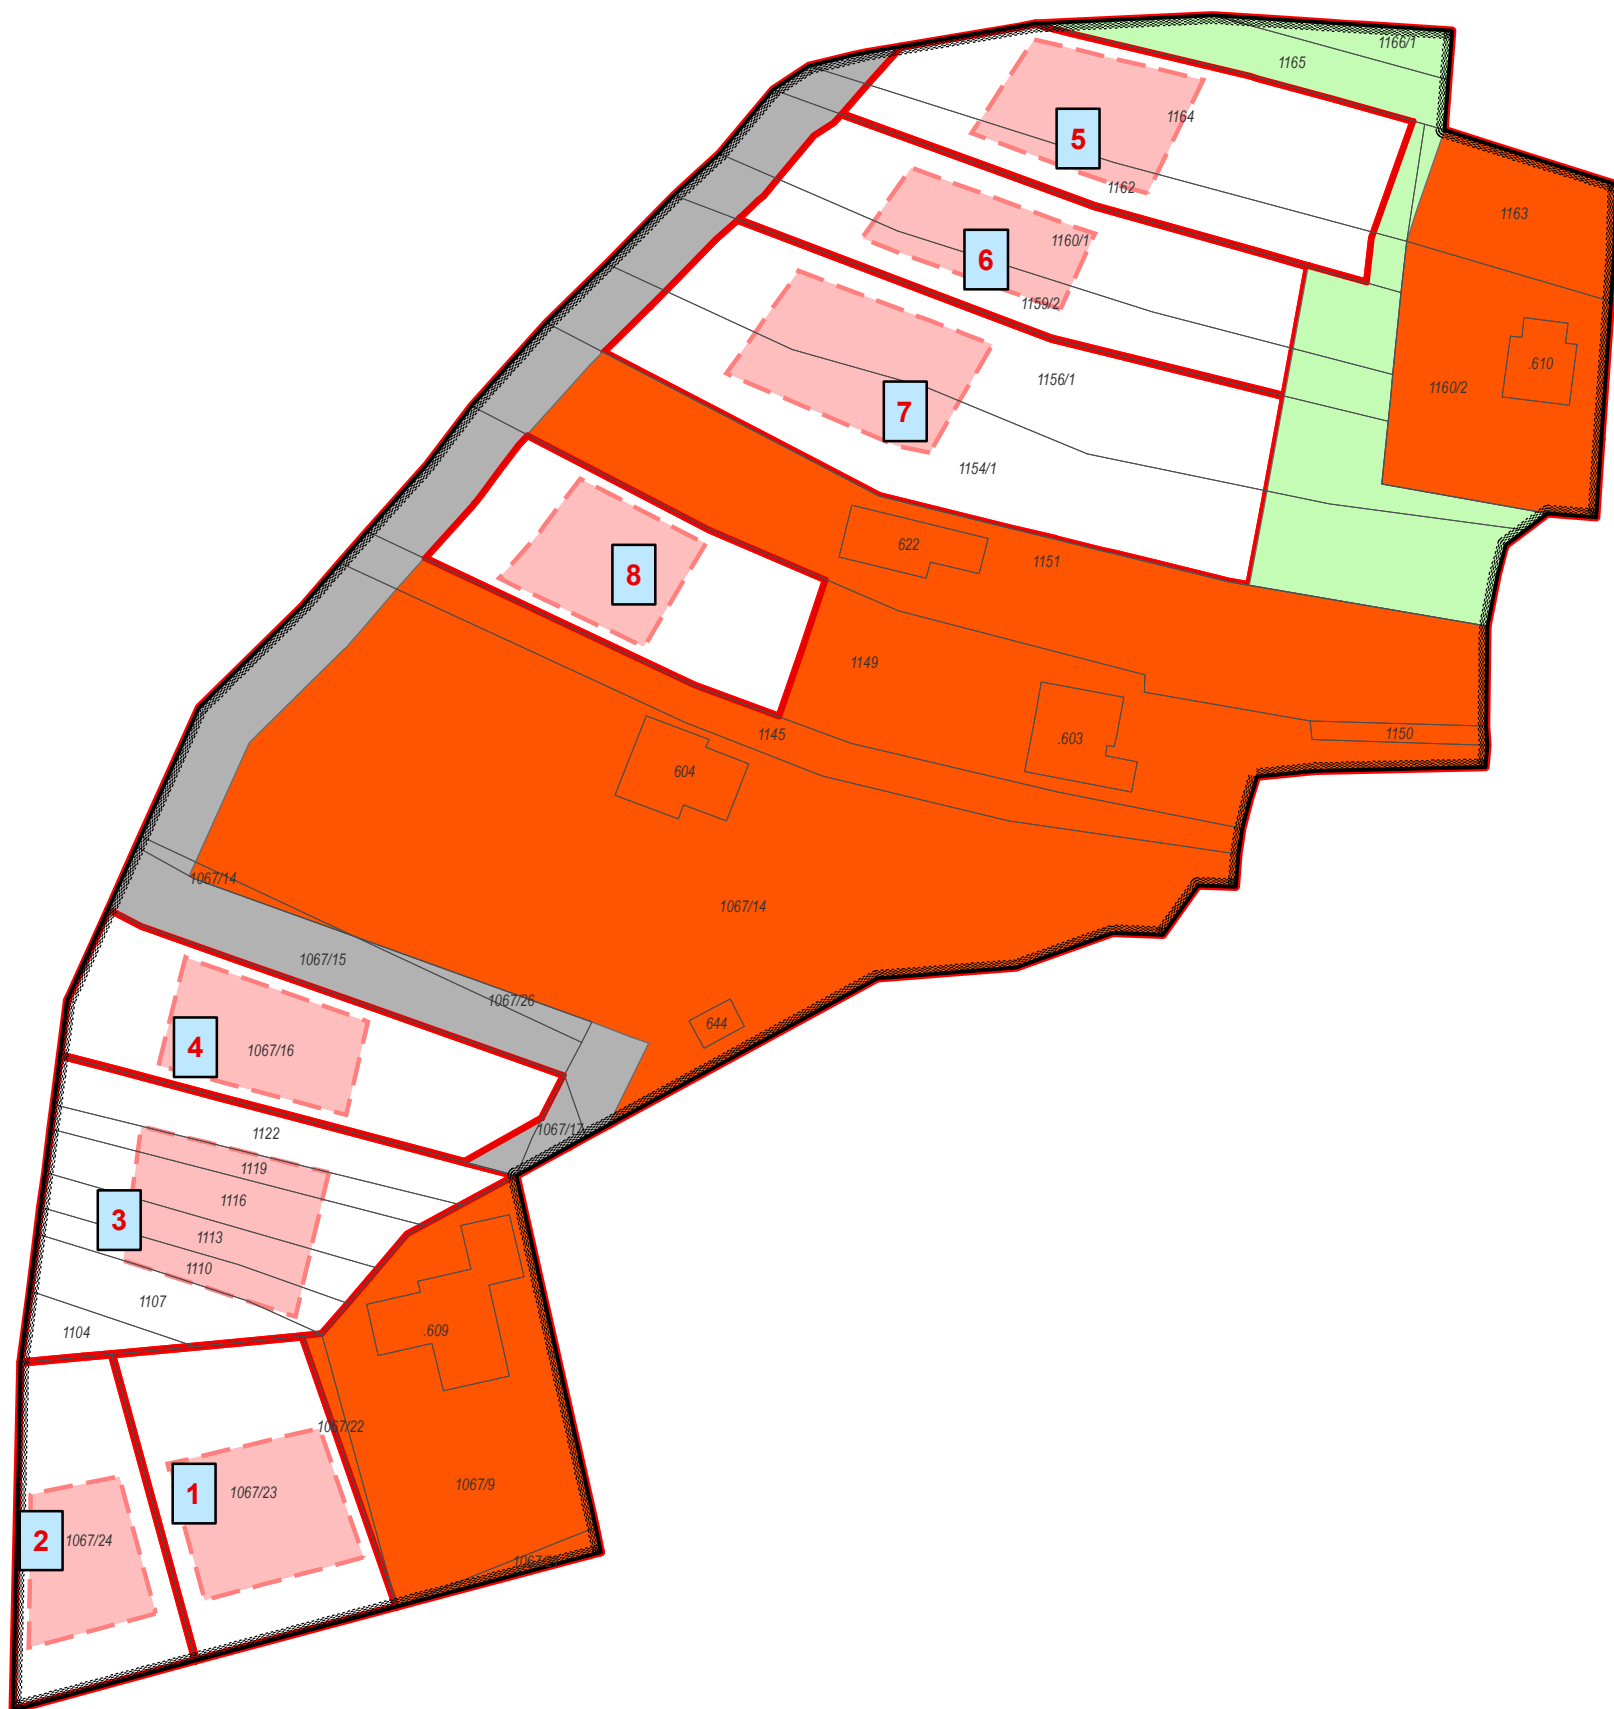

LEGENDA

- hranice řešeného území
- navržená parcelace s označením stavebních pozemků
- parcelní kresba
- plochy pro umístění RD na parcele
- zastavěné stavební pozemky (území s již realizovanými či rozestavěnými RD)
- pozemky pozemních komunikací vč. veřejného prostoru
- veřejné prostranství, veřejná zeleň

Navržené stavební pozemky		
Označení st. pozemku	dotčené pozemky (parc. číslo)	celková výměra navrženého stavebního pozemku (m ²)
1	1067/23	1042
2	1067/24	805
3	1104, 1107, 1110, 1113, 1116, 1119, 1122	1590
4	1067/16	1070
5	1162, 1164	1395
6	1159/2, 1160/1	1280
7	1154/1, 1156/1	2155
8	1149	945

ÚZEMNÍ STUDIE JANOVÁ - pro zastavitelnou plochu SO.3 č. 3 dle ÚP Janová

HLAVNÍ PROJEKTANT:	ALFINVEST Zlín, spol. s r. o.	AUTORIZACE:	
	sídlo: J. STAŠI 165, 763 02 ZLÍN- MALENOVICE tel./fax: + 420 577 102 387 mobil: +420 603 707 553 email: pokluda@alfinvest.cz	Ing. arch. Vladimír Pokluda	
OBJEDNATEL:	Obec JANOVÁ	ZAKÁZKA ČÍSLO:	18_575
POŘIZOVATEL:	MĚSTSKÝ ÚŘAD VSETÍN Odbor územního plánování, stavebního řádu a dopravy	DATUM:	leden 2020
NÁZEV VÝKRESU:	URBANISTICKÝ NÁVRH	MĚŘITKO:	1:1 000
		ČÍSLO VÝKRESU:	I.B1