


ÚZEMNÍ STUDIE JANOVÁ



pro zastavitelnou plochu SO.3 č. 3
vymezenou v Územním plánu Janová ozn. US1

Zákres vlastnických vztahů do urbanistického návrhu

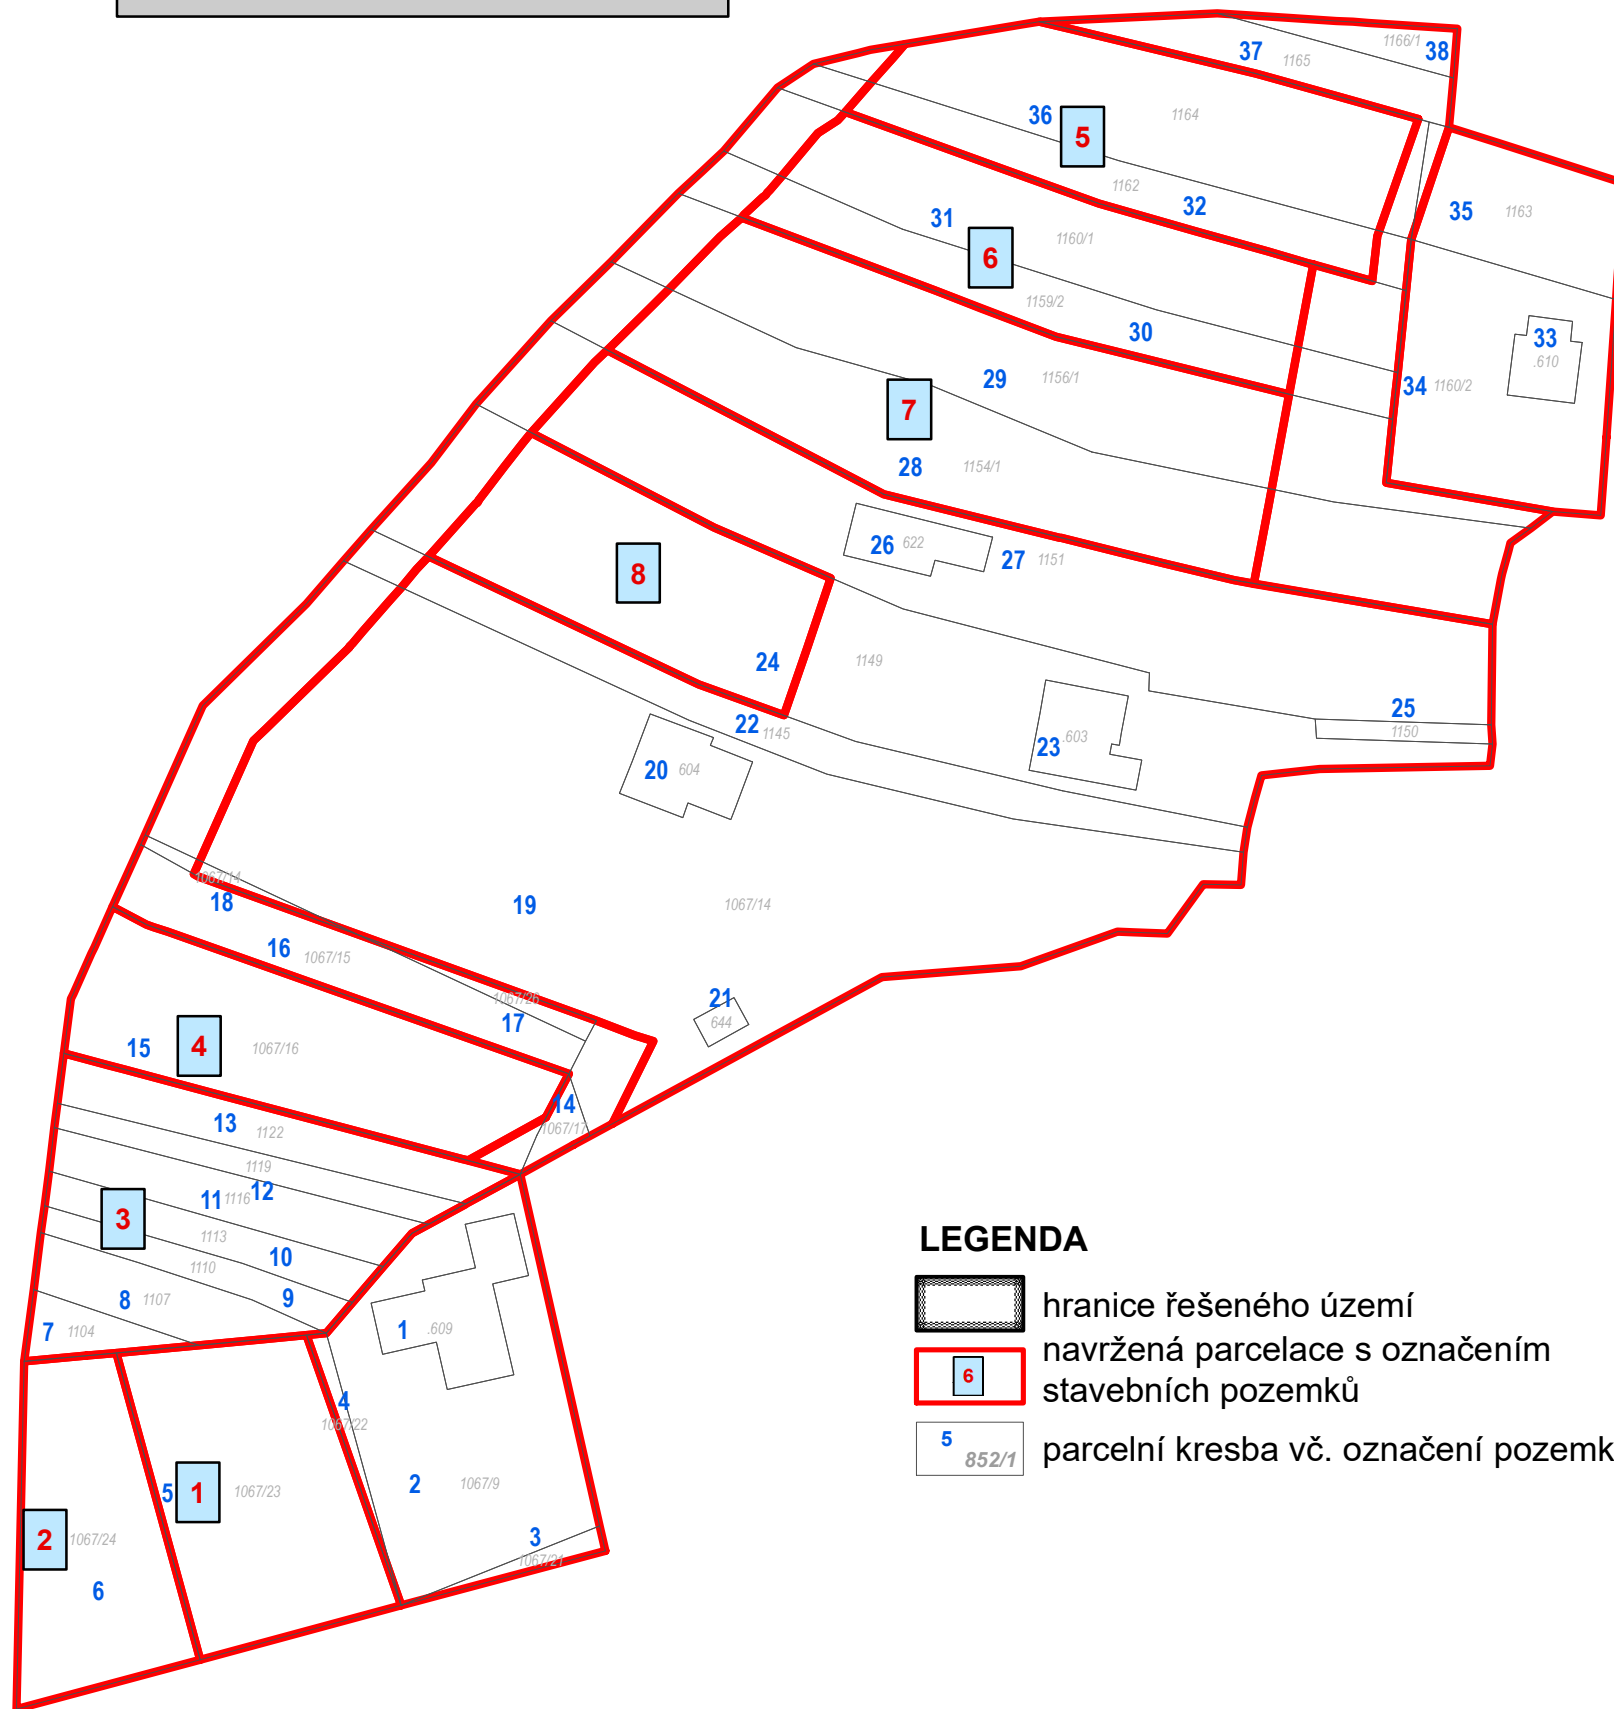

LEGENDA

- hranice řešeného území
- navržená parcelace s označením stavebních pozemků
- parcelní kresba vč. označení pozemku

Seznam vlastníků pozemků				
Označení pozemku	parc. číslo	celková výměra pozemku dle KN / výměra řešená územní studií (m ²)	druh pozemku	vlastník
1	st. 609	236/236	zastavěná plocha a nádvoří, č.p. 278	Riřgel Martin Ing., č.p. 278, 755 01 Janová
2	1067/9	1043/1043	orná půda	
3	1067/21	48/48	orná půda	Obec Janová, č. p. 200, 75501 Janová
4	1067/22	48/48	orná půda	Riřgel Martin Ing., č.p. 278, 755 01 Janová
5	1067/23	1042/1042	orná půda	SJM Janků Petr a Janků Monika, Generála Klapálka 620, 75501 Vsetín
6	1067/24	805/805	orná půda	SJM Juřica David a Juřicová Ilona, Stará cesta 1782, 75501 Vsetín
7	1104	892/108	orná půda	Běťáková Lenka, Lidická 344, 26301 Dobříš
8	1107	820/185	orná půda	Macková Karolína Mgr., č. p. 240, 75501 Janová
9	1110	482/95	orná půda	Filgas Marian, č. p. 96, 75501 Janová
10	1113	525/120	orná půda	Šimarová Pavlína, č. p. 151, 75501 Janová
11	1116	611/165	orná půda	Filgas Marian, č. p. 96, 75501 Janová
12	1119	403/95	orná půda	Korytář Josef Ing., Bzové 337, 75605 Karolinka
13	1122	701/185	orná půda	Pisklákova Jana, č. p. 99, 75501 Janová
14	1067/17	46/46	orná půda	Obec Janová, č. p. 200, 75501 Janová
15	1067/16	2025/1100	orná půda	Pončík Josef Ing., č. p. 176, 75501 Janová
16	1067/15	721/475	orná půda	Halaš Karel, č. p. 225, 75501 Janová
17	1067/22	52/52	orná půda	
18	1067/27	52/52	zahrada	
19	1067/14	4726/4665	zahrada	
19	1138	515/515	trvalý travní porost	Haňápačková Pavla, č. p. 83, 75501 Janová
20	st. 604	149/149	zastavěná plocha a nádvoří, č.p. 281	
21	st. 644	25/25	zastavěná plocha a nádvoří	
22	1145	601/601	trvalý travní porost	SJM Haňápačka Arnošt a Haňápačková Pavla: Haňápačka Arnošt, č. p. 895, 75606 Velké Karlovice, Haňápačková Pavla, č. p. 83, 75501 Janová
23	st.603	146/146	zastavěná plocha a nádvoří, č.p. 277	
24	1149	2236/2236	zahrada	Fojtů Iveta, č. p. 277, 75501 Janová
25	1150	83/83	zahrada	
26	st. 622	116/116	zastavěná plocha a nádvoří, č.p. 287	Kubas Ladislav Ing., č. p. 287, 75501 Janová - 1/2 Kubasová Barbora PharmDr. Ph.D., č. p. 287, 75501 Janová - 1/2
27	1151	1891/1891	zahrada	
28	1154/1	1065/1065	orná půda	Mucala Pavel, Sychrov 57, 75501 Vsetín
29	1156/1	1346/1346	orná půda	Mikulenčák Josef, č. p. 2, 75501 Janová
30	1159/2	65/650	orná půda	Spáčilová Vladislava Mgr., č. p. 2, 75501 Janová
31	1160/1	1063/1063	orná půda	Mikulenčák Josef, č. p. 2, 75501 Janová
32	1162	499/499	orná půda	SJM Kocourek Josef a Kocourková Jiřina, č. p. 8, 75501 Janová - 1/2, Kocourková Jiřina, č. p. 8, 75501 Janová - 1/2
33	st.610	88/88	zastavěná plocha a nádvoří	Spáčilová Vladislava Mgr., č. p. 2, 75501 Janová
34	1160/2	780/780	orná půda	
35	1163	410/410	orná půda	Bogar Stanislav, č. p. 19, 75501 Janová
36	1164	1014/1014	orná půda	Kiliánová Lucia Dis., Na Hrázi 1245, 75501 Vsetín - 1/2 Kotrla Patrik, Ohrada 1874, 75501 Vsetín - 1/2
37	1165	306/306	orná půda	SJM Kocourek Josef a Kocourková Jiřina, č. p. 8, 75501 Janová - 1/2, Kocourková Jiřina, č. p. 8, 75501 Janová - 1/2
38	1166/1	125/125	orná půda	

ÚZEMNÍ STUDIE JANOVÁ - pro zastavitelnou plochu SO.3 č. 3 dle ÚP Janová

HLAVNÍ PROJEKTANT:	ALFINVEST Zlín, spol. s r. o.	AUTORIZACE:	
	sídlo: J. STAŠI 165, 763 02 ZLÍN- MALENOVICE tel./fax: + 420 577 102 387 mobil: +420 603 707 553 email: pokluda@alfinvest.cz		
OBJEDNATEL:	Obec JANOVÁ	ZAKÁZKA ČÍSLO:	18_575
POŘIZOVATEL:	MĚSTSKÝ ÚŘAD VSETÍN Odbor územního plánování, stavebního řádu a dopravy	DATUM:	leden 2020
NÁZEV VÝKRESU:	ZÁKRES VLASTNICKÝCH VZTAHŮ DO URBANISTICKÉHO NÁVRHU	MĚŘÍTKO:	1:1 000
		ČÍSLO VÝKRESU:	II.B3