


















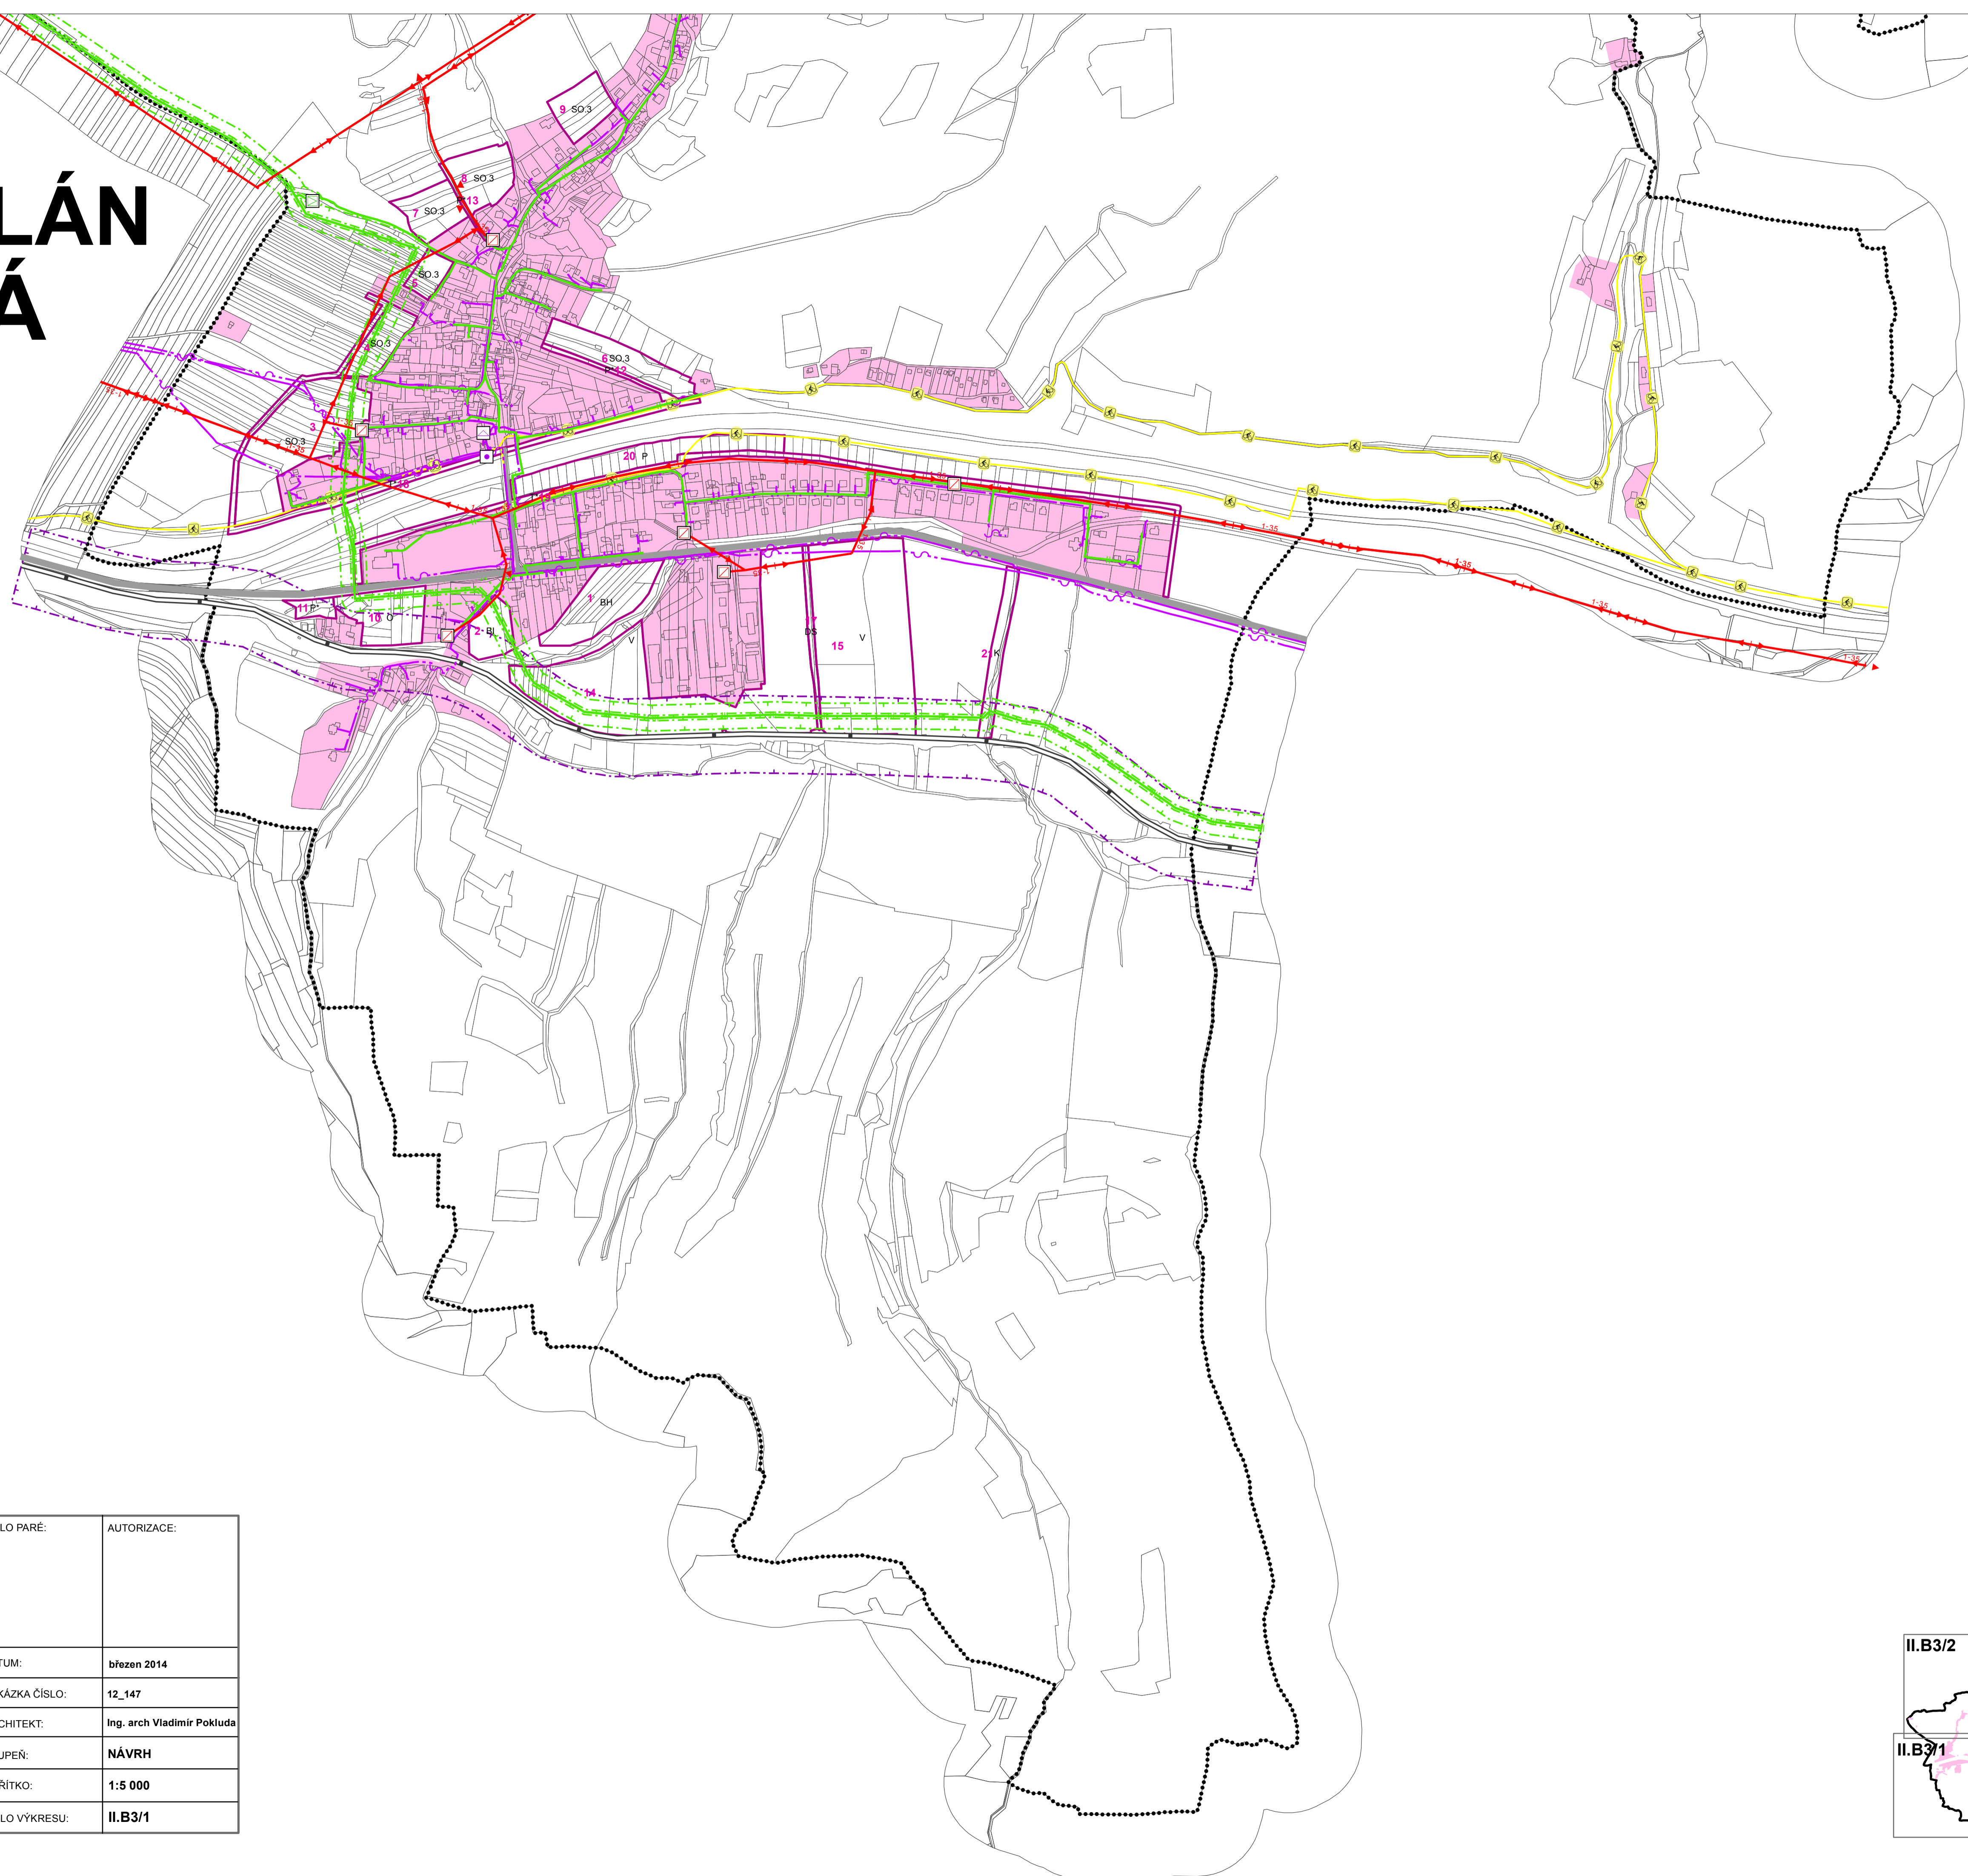
ÚZEMNÍ PLÁN JANOVÁ

Legenda

-  řešené území
-  zastavěné území k 30.4.2012
-  B1 15 číslo a kód navrhovaných ploch

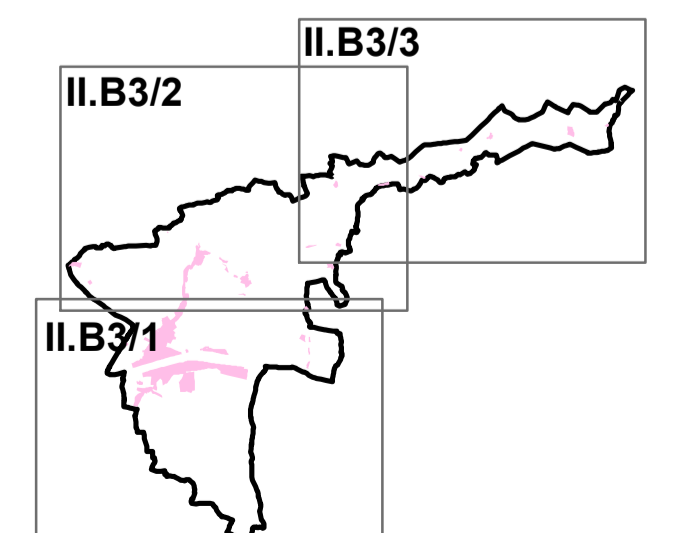
STAV NÁVRH

-  trafostanice
-  regulační stanice plynu
-  HOST-řídící ústředna
-  základnová stanice
-  vedení elektrické sítě VN 1-35 kV
-  plynovod STL
-  plynovod VTL
-  telekomunikační kabel
-  silnice II. tř.
-  silnice III. tř.
-  železniční trať
-  cyklotrasa, cyklostezka
-  OP VTL plynovodu
-  OP železnice






HLAVNÍ PROJEKTANT:	STEMIO, a.s. sídlo: ŠIROKÁ 36/5, 110 00 PRAHA 1- JOSEFOV provozovna: J. STAŠI 165, 763 02 ZLÍN- MALENOVICE tel./fax: + 420 577 158 529 mobil: +420 731 653 834 email: zlin@stemio.cz	ČÍSLO PARÉ:	AUTORIZACE:
OBJEDNATEL:	Obec JANOVÁ	DATUM:	březen 2014
POŘIZOVATEL:	MĚSTSKÝ ÚŘAD VSETÍN odbor územního plánování, stavebního řádu a dopravy	ZAKÁZKA ČÍSLO:	12_147
NÁZEV AKCE:	ÚZEMNÍ PLÁN JANOVÁ	ARCHITEKT:	Ing. arch Vladimír Pokluda
OBSAH:	DOPRAVA, ENERGETIKA A SPOJE- SCHÉMA	STUPEŇ:	NÁVRH
		MÉRITKO:	1:5 000
		ČÍSLO VÝKRESU:	II.B3/1

Mapový podklad: © ÚKM ZK – Polohopis informativního charakteru odvozen z katastrální mapy


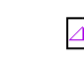
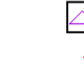









ÚZEMNÍ PLÁN JANOVÁ

Legenda

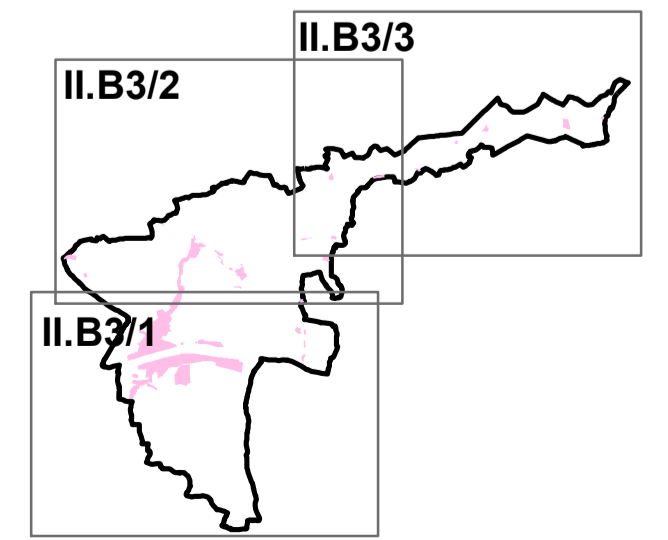
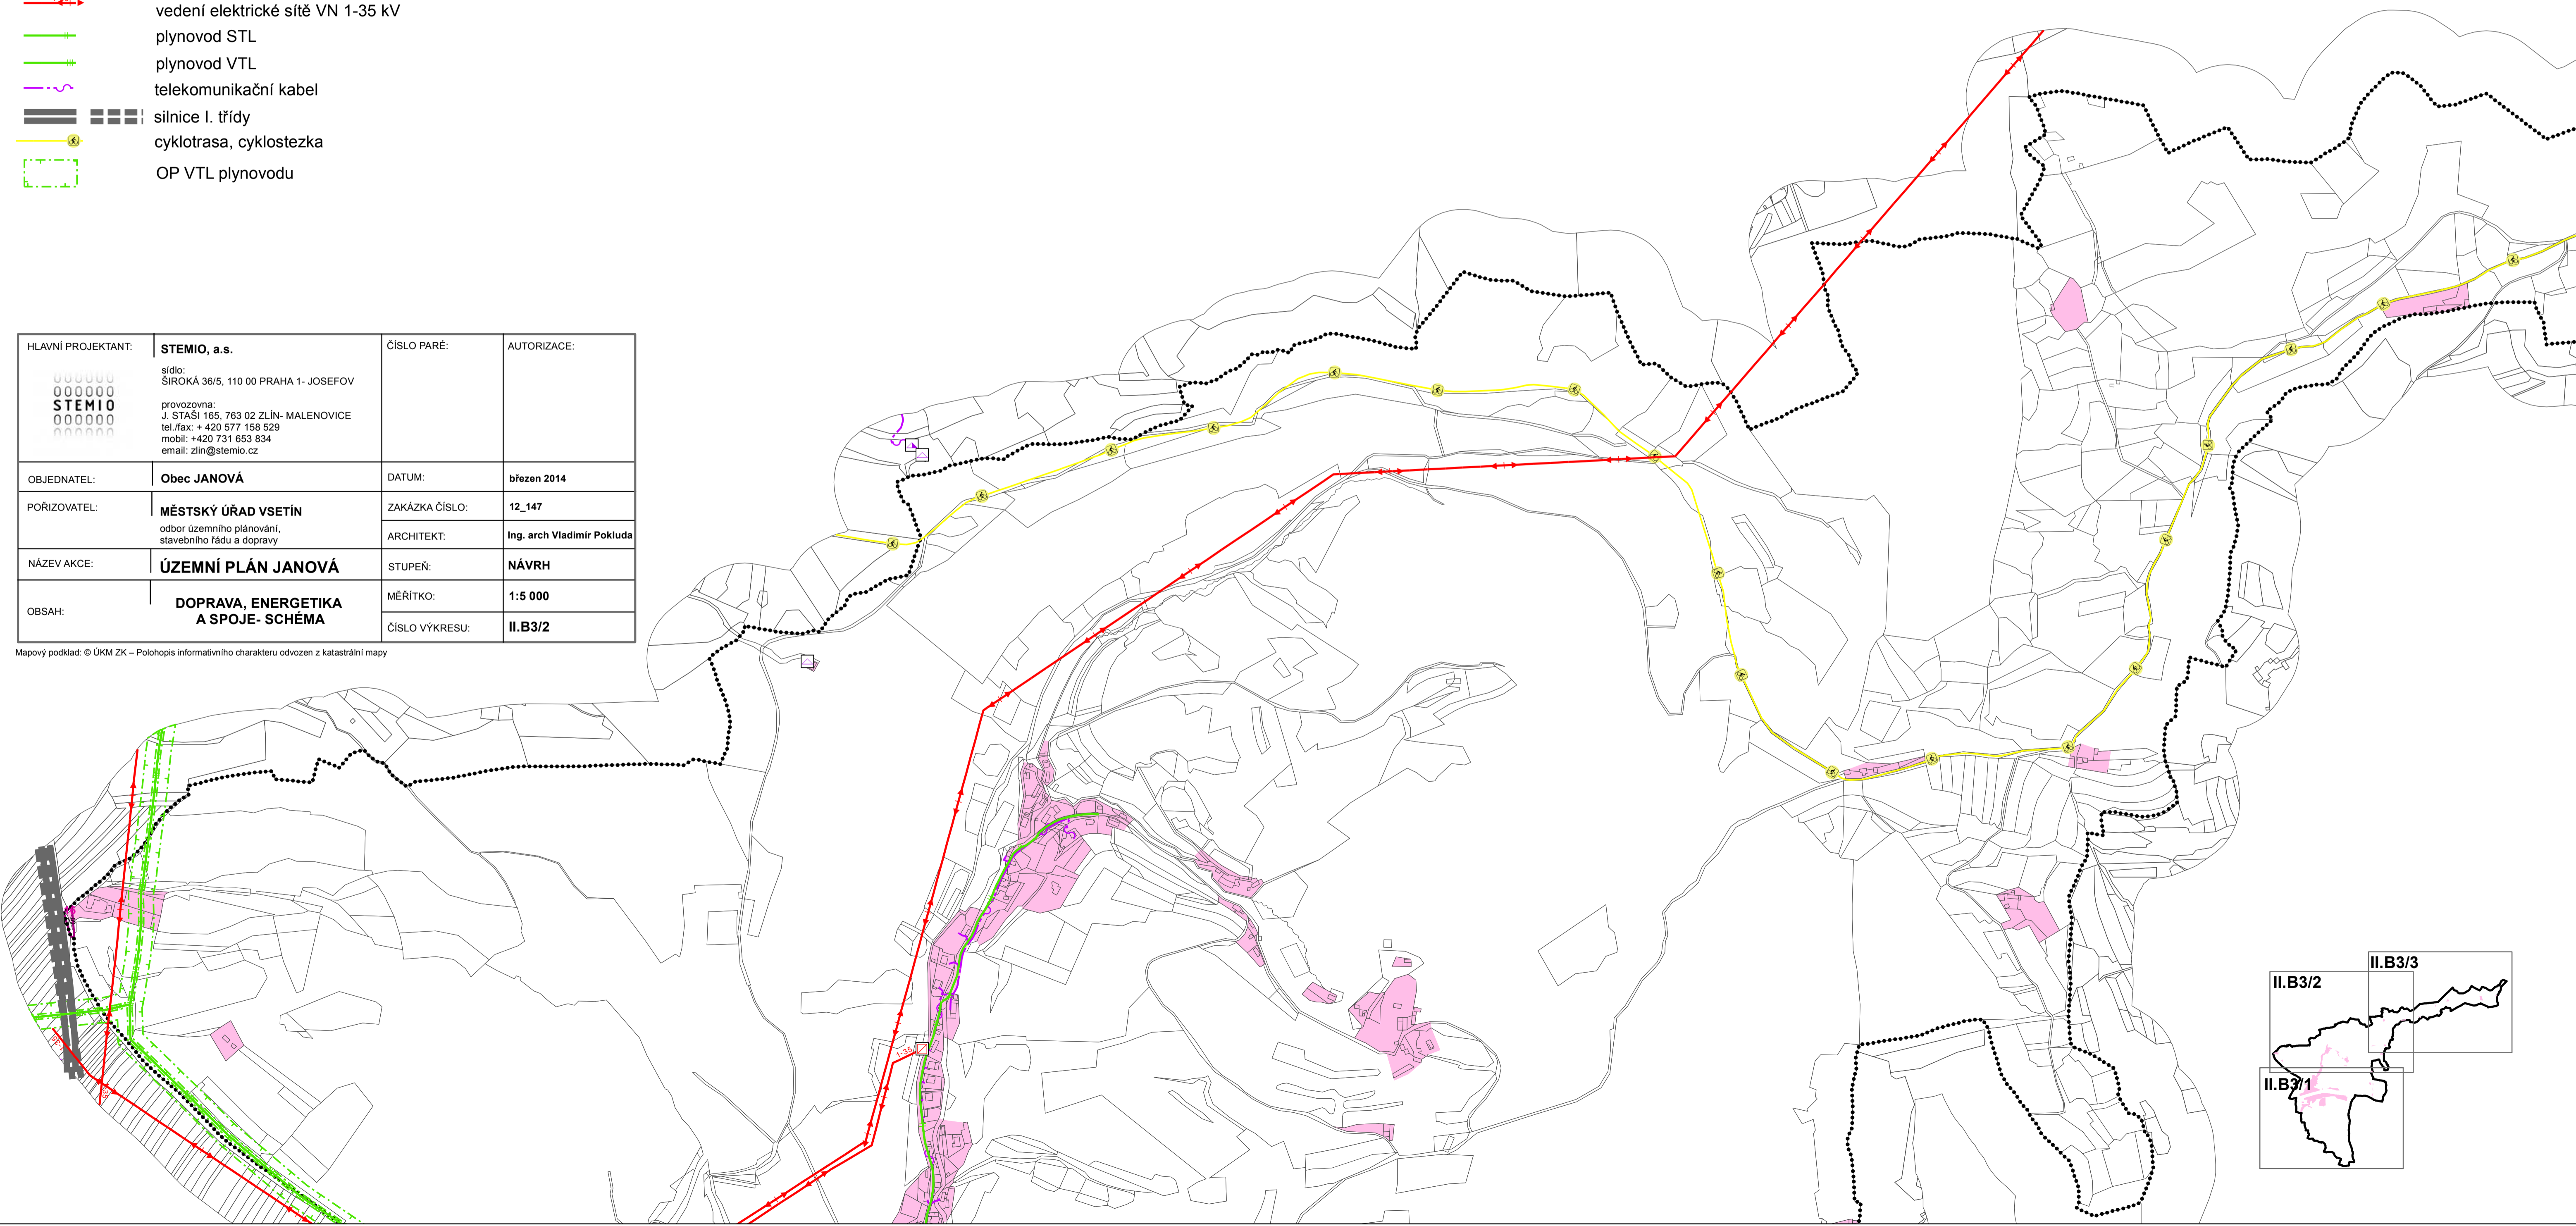
-  řešené území
-  zastavěné území k 30.4.2012
-  číslo a kód navrhovaných ploch

STAV NÁVRH

-  trafostanice
-  TV vysílač
-  základnová stanice
-  vedení elektrické sítě VN 1-35 kV
-  plynovod STL
-  plynovod VTL
-  telekomunikační kabel
-  silnice I. třídy
-  cyklotrasa, cyklostezka
-  OP VTL plynovodu



HLAVNÍ PROJEKTANT:	STEMIO, a.s. sídl.: ŠIROKÁ 36/5, 110 00 PRAHA 1- JOSEFOV provozovna: J. STAŠI 165, 763 02 ZLÍN- MALENOVICE tel./fax: +420 577 158 529 mobil: +420 731 653 834 email: zlin@stemio.cz	ČÍSLO PARÉ:	AUTORIZACE:
OBJEDNATEL:	Obec JANOVÁ	DÁTUM:	březen 2014
POŘIZOVATEL:	MĚSTSKÝ ÚŘAD VSETÍN odbor územního plánování, stavebního řádu a dopravy	ZAKÁZKA ČÍSLO:	12_147
NÁZEV AKCE:	ÚZEMNÍ PLÁN JANOVÁ	ARCHITEKT:	Ing. arch Vladimír Pokluda
OBSAH:	DOPRAVA, ENERGETIKA A SPOJE- SCHÉMA	STUPEŇ:	NÁVRH
		MĚŘÍTKO:	1:5 000
		ČÍSLO VÝKRESU:	II.B3/2

Mapový podklad: © ÚKM ZK – Polohopis informačního charakteru odvozen z katastrální mapy





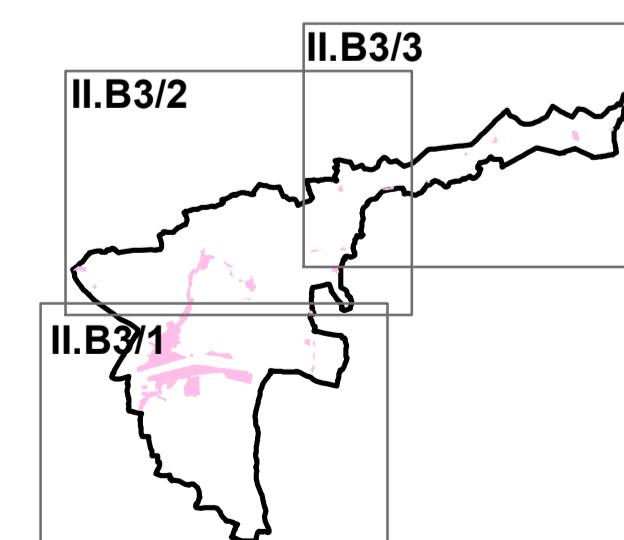
ÚZEMNÍ PLÁN JANOVÁ

Legenda

-  řešené území
-  zastavěné území k 30.4.2012

STAV NÁVRH

-  cyklotrasa, cyklostezka
-  vedení elektrické sítě VN 1-35 kV



Hlavní projektant:	STEMIO, a.s. sídlo: ŠIROKÁ 36/5, 110 00 PRAHA 1- JOSEFOV provozovna: J. STAŠI 165, 763 02 ZLÍN- MALENOVICE tel./fax: + 420 577 158 529 mobil: +420 731 653 634 email: zlin@stemio.cz	Číslo paré:	Autorizace:
Objednatel:	Obec JANOVÁ	Datum:	březen 2014
Pořizovatel:	MĚSTSKÝ ÚŘAD VSETÍN odbor územního plánování, stavebního řádu a dopravy	Zakázka číslo:	12_147
Název akce:	ÚZEMNÍ PLÁN JANOVÁ	Architekt:	Ing. arch Vladimír Pokluda
Obsah:	DOPRAVA, ENERGETIKA A SPOJE- SCHÉMA	Stupeň:	NÁVRH
		Měřítko:	1:5 000
		Číslo výkresu:	II.B3/3