


ÚZEMNÍ PLÁN JANOVÁ

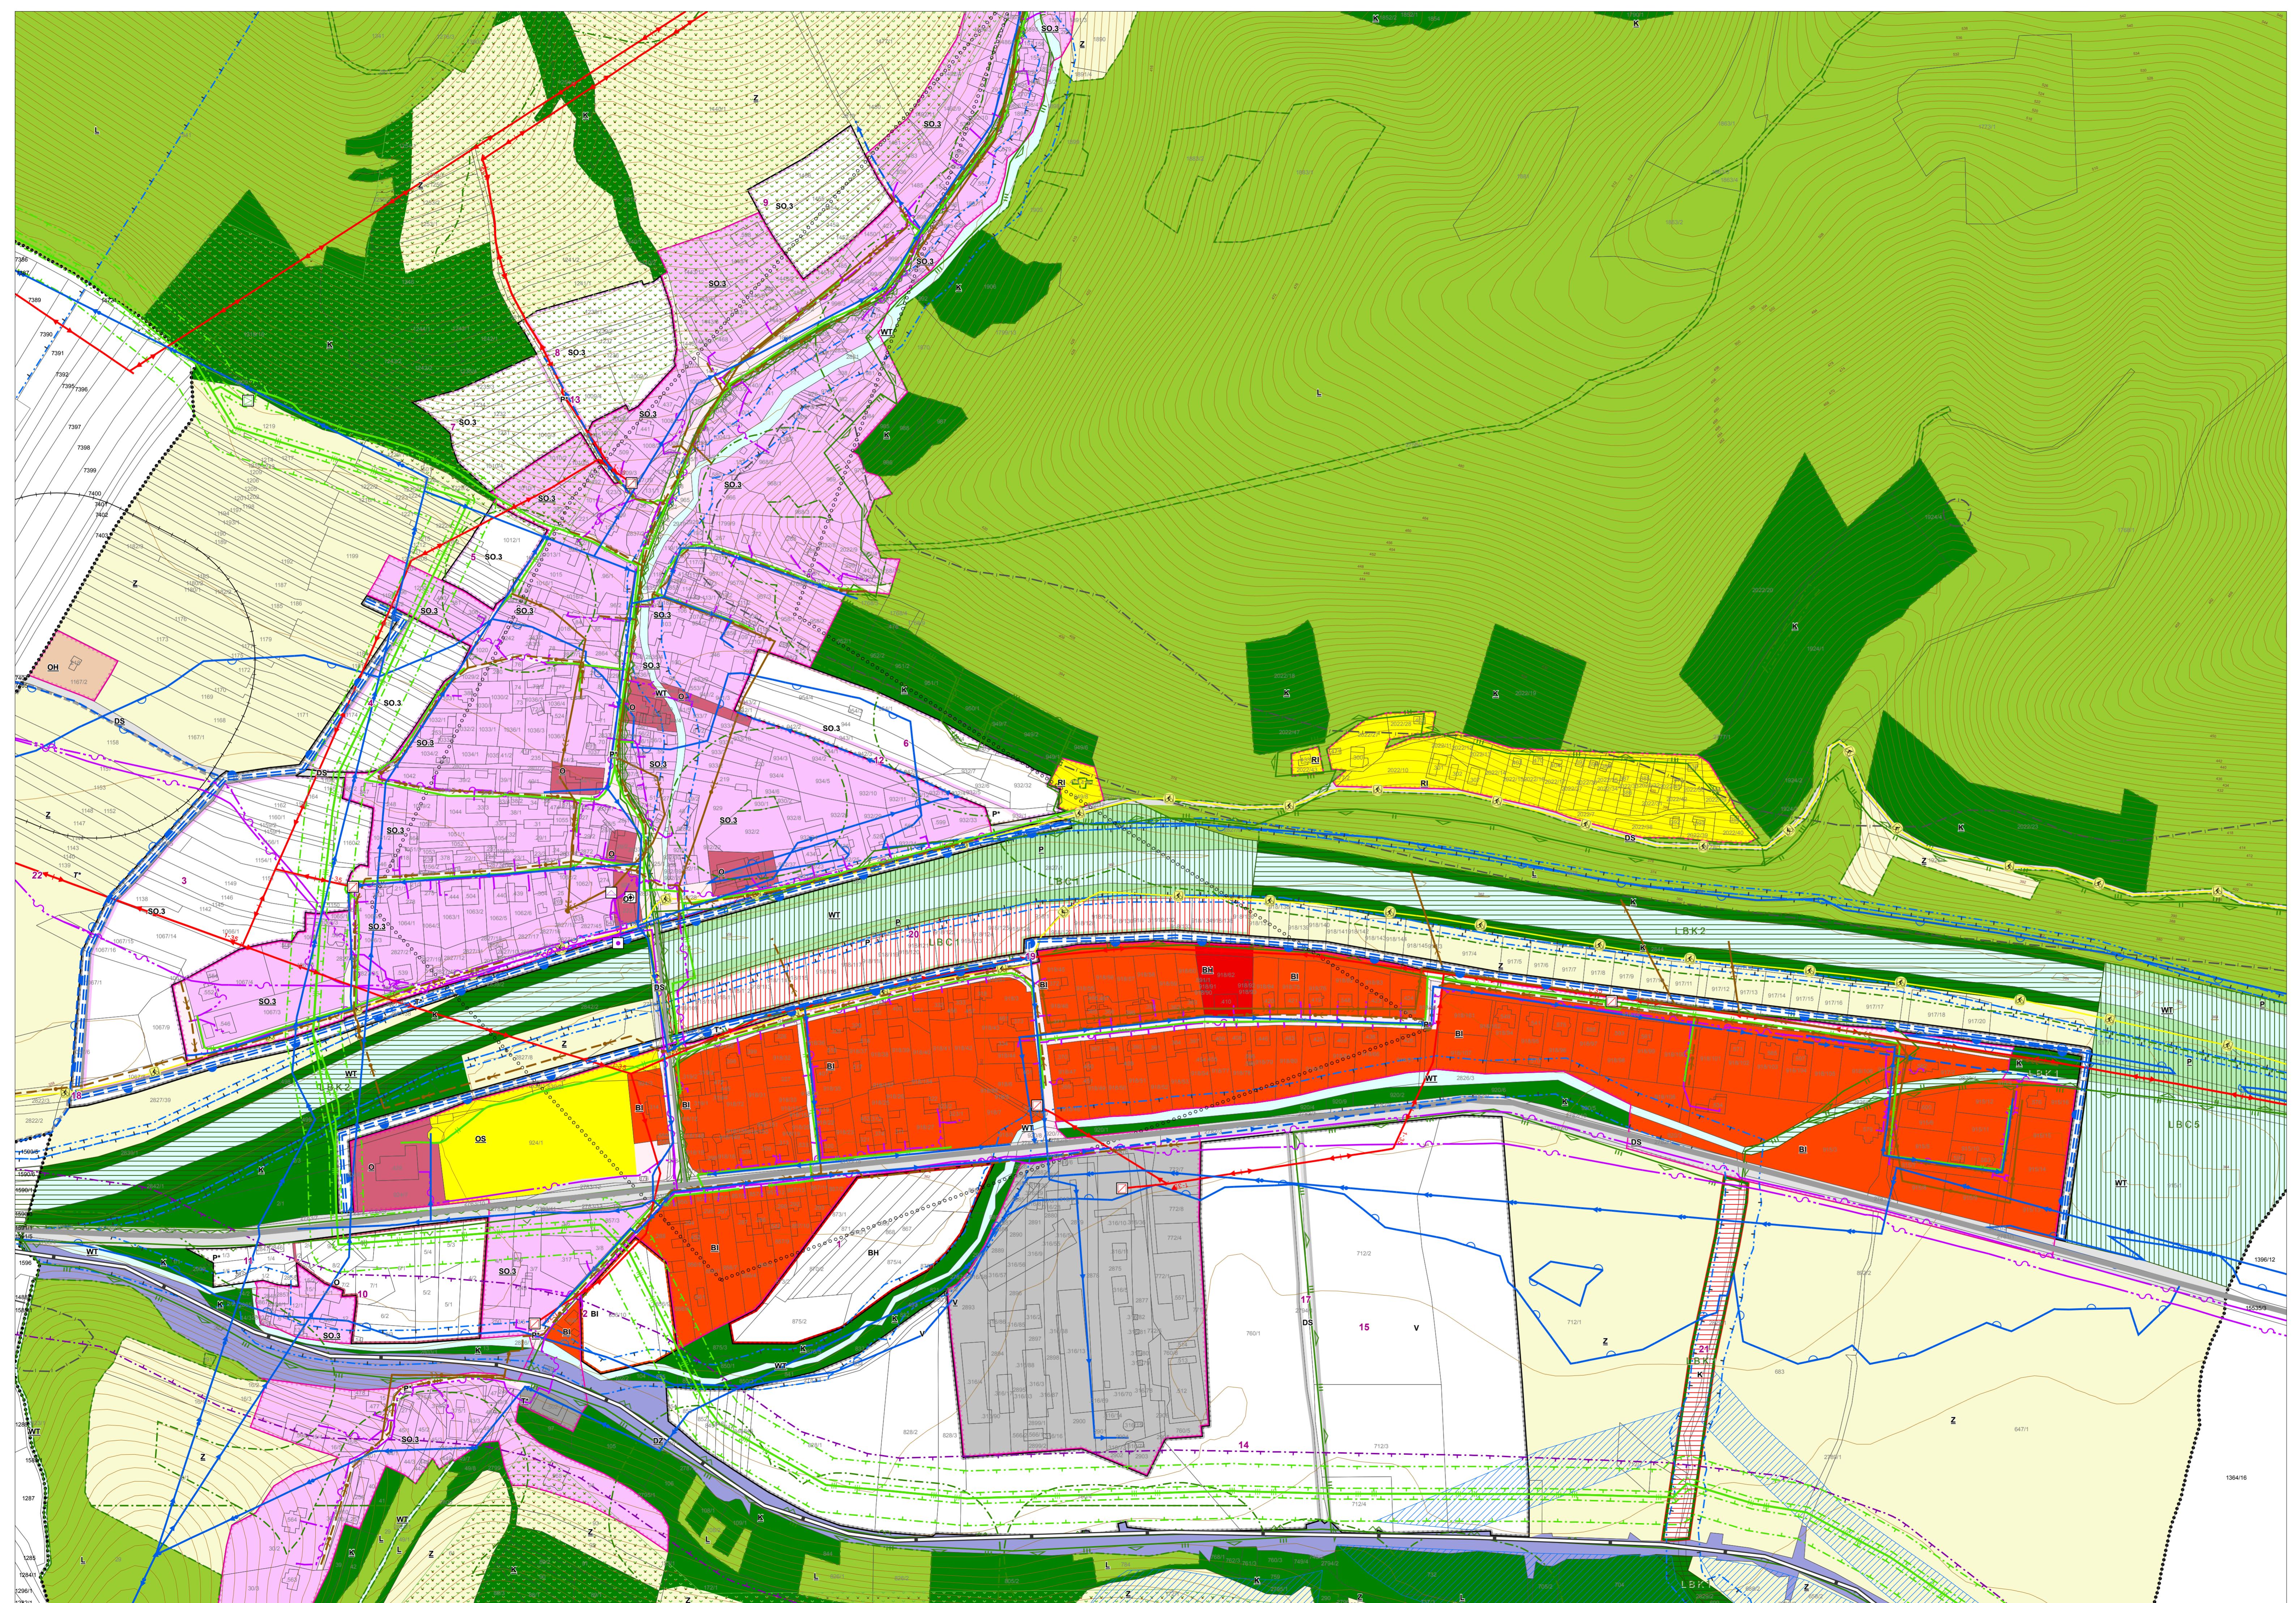


Legenda

	řešené území
	zastavěné území k 30.4.2012
	zastaviteľná plocha
	číslo návrhových ploch
	parcelní kresba
	vrstevnice 2m

STAV NÁVRH

	trafo stanice
	regulační stanice plynu
	HOST-řídící ústředna
	zakladová stanice
	objekt civilní ochrany
	protipovodňová hráz
	místní vodovod
	vodovodní řád skupinového vodovodu (Stanovnice)
	jednotná kanalizace
	splašková kanalizace
	vedení elektrické sítě VN 1-35 kV
	plynovod STL
	plynovod VTL
	telekomunikační kabel
	silnice II. tř.
	silnice III. tř.
	železniční trať
	cyklotrasa, cyklostezka
	horizont lokálního významu
	horizont regionálního významu
	archeologické naleziště II. kategorie
	oblast zvýšeného krajinného rázu
	Chráněná krajinná oblast Beskydy
	II. zóna CHKO Beskydy
	III. zóna CHKO Beskydy
	NATURA 2000 - evropsky významná lokalita Beskydy
	NATURA 2000-ptačí oblast Horní Vsetín
	pásma 50m od lesa
	plochy meliorací
	ochranné pásmo vodního zdroje (Vsetín- Ohrada)
	záplavové území Q100 Vsetínské Bečvy
	území určené k rozlivům povodní
	sesuvné území
	OP VTL plynovodu
	OP železnice
	pietní OP hřbitova

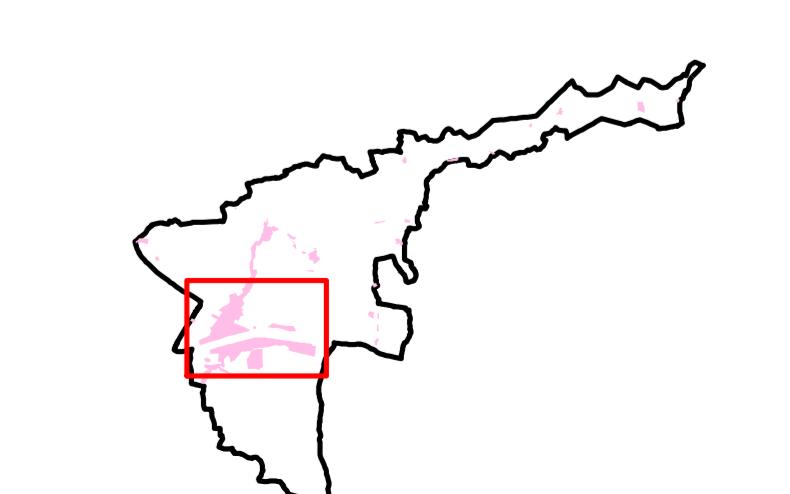

HLAVNÍ PROJEKTANT:	STEMIO, a.s. sídlo: ŠIROKÁ 36/5, 110 00 PRAHA 1- JOSEFOV provozovna: J. STASÍ 195, 763 02 ZLÍN- MALENOVICE tel.:(+420) 577 159 529 mobil: +420 731 653 834 email: zlin@stemio.cz	ČÍSLO PARÉ:	AUTORIZACE:
OBJEDNATEL:	Obec JANOVÁ	DATUM:	března 2014
PORÝZOVATEL:	MĚSTSKÝ ÚŘAD VSETÍN odbor územního plánování, stavebního řádu a dopravy	ZAKÁZKA ČÍSLO:	12_147
NÁZEV AKCE:	ÚZEMNÍ PLÁN JANOVÁ	ARCHITEKT:	Ing. arch Vladimír Pokluda
OBSAH:	KOORDINAČNÍ VÝKRES- VÝREZ	STUPEŇ:	NÁVRH
		MĚRÍTKO:	1:2 000
		ČÍSLO VÝKRESU:	II.B2a

Mapový podklad: © ÚKM ZK – Polohops informativní charakteru odvozen z katastrální mapy; vrstevnice: 3D model Zlínského kraje © Geodis Brno, spol. s.r.o.