


# **ÚZEMNÍ PLÁN JANOVÁ**

## Legenda

-  řešené území
  -  zastavěné území k 30.4.2012
  -  zastavitelná plocha
  -  číslo návrhových ploch
  -  parcelní kresba

## **STAV NÁVRH REZERVA**

	biokoridory ÚSES
	biocentra ÚSES
	plochy hromadného bydlení
	plochy individuálního bydlení
	plochy individuální rekreace
	plochy občanského vybavení
	plochy občanského vybavení - veřejná pohřebiště a související služby
	plochy občanského vybavení - plochy pro tělovýchovu a sport
	plochy smíšené obytné vesnické
	plochy veřejných prostranství
	plochy pro silniční dopravu
	plochy pro drážní dopravu
	plochy výroby a skladování
	plochy technické infrastruktury
	plochy vodní a vodohospodářské - vodní plochy a toky
	plochy krajinné zeleně
	plochy přírodní
	plochy zemědělské
	plochy lesní

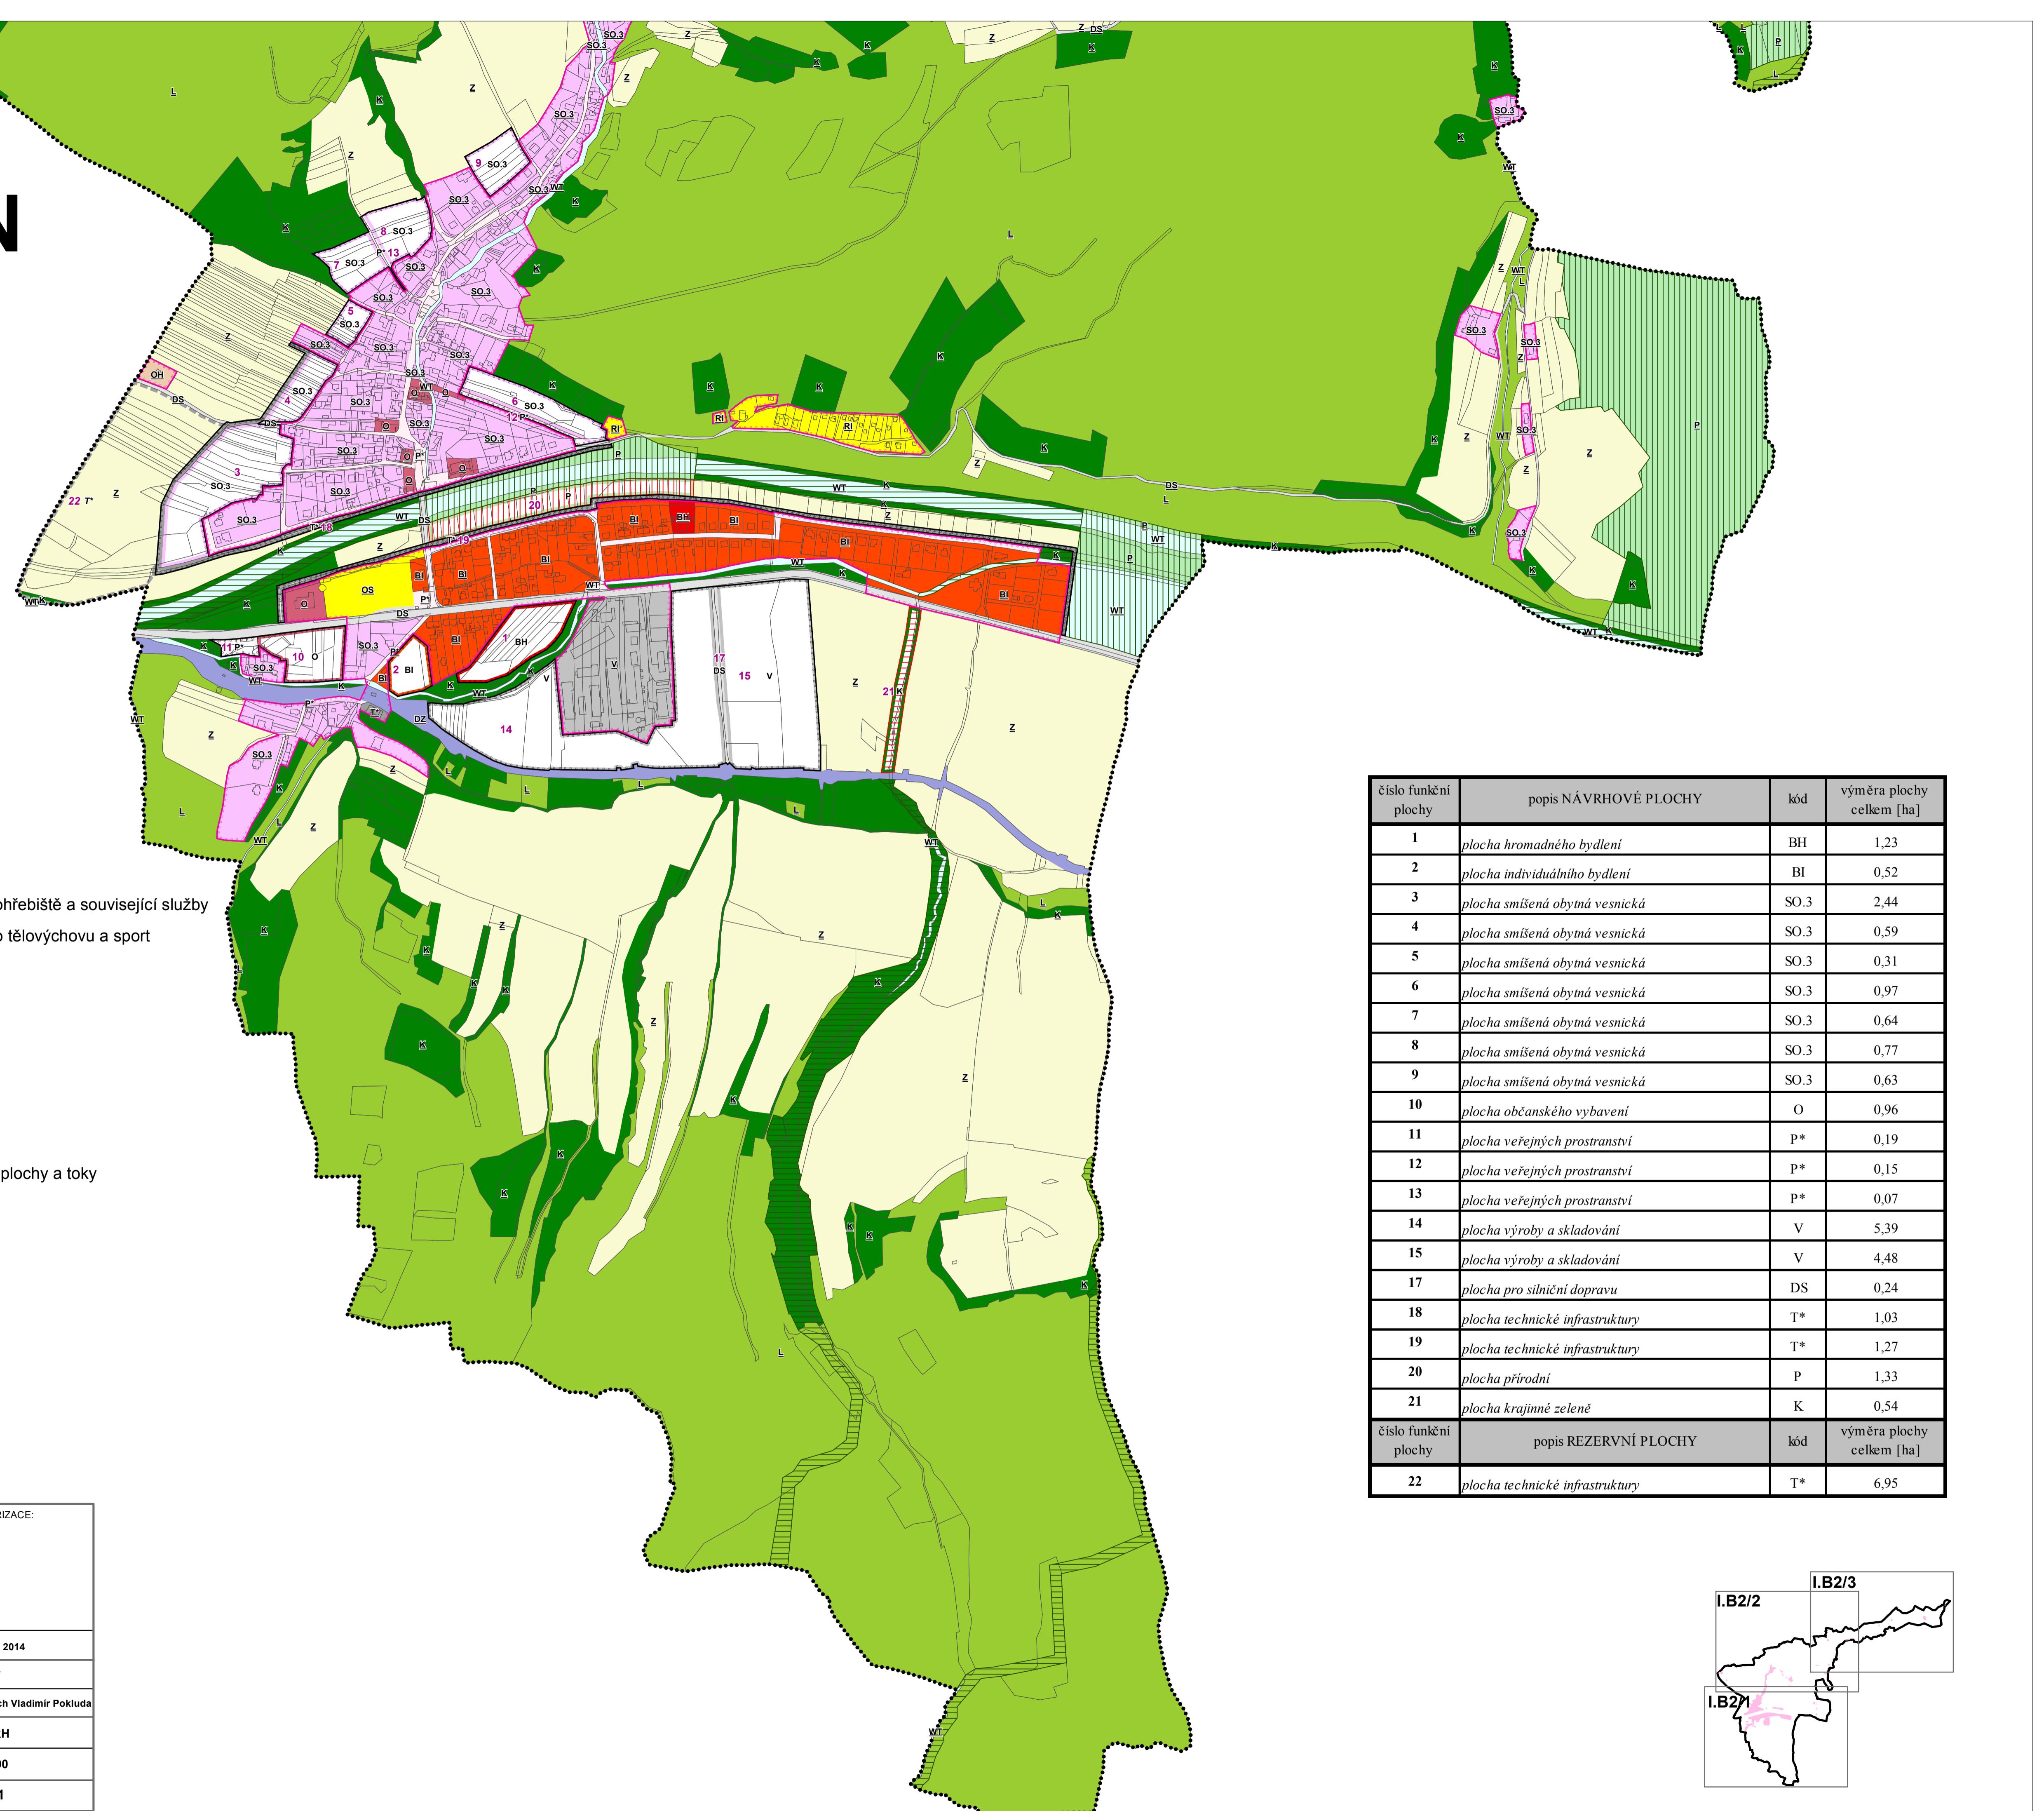

číslo funkční plochy	popis NÁVRHOVÉ PLOCHY	kód	výměra plochy celkem [ha]
1	plocha hromadného bydlení	BH	1,23
2	plocha individuálního bydlení	BI	0,52
3	plocha smíšená obytná vesnická	SO.3	2,44
4	plocha smíšená obytná vesnická	SO.3	0,59
5	plocha smíšená obytná vesnická	SO.3	0,31
6	plocha smíšená obytná vesnická	SO.3	0,97
7	plocha smíšená obytná vesnická	SO.3	0,64
8	plocha smíšená obytná vesnická	SO.3	0,77
9	plocha smíšená obytná vesnická	SO.3	0,63
10	plocha občanského vybavení	O	0,96
11	plocha veřejných prostranství	P*	0,19
12	plocha veřejných prostranství	P*	0,15
13	plocha veřejných prostranství	P*	0,07
14	plocha výroby a skladování	V	5,39
15	plocha výroby a skladování	V	4,48
17	plocha pro silniční dopravu	DS	0,24
18	plocha technické infrastruktury	T*	1,03
19	plocha technické infrastruktury	T*	1,27
20	plocha přírodní	P	1,33
21	plocha krajinné zeleně	K	0,54
číslo funkční plochy	popis REZERVNÍ PLOCHY	kód	výměra plochy celkem [ha]
22	plocha technické infrastruktury	T*	6,95

HLAVNÍ PROJEKTANT:	<b>STEMIO, a.s.</b> 	ČÍSLO PARÉ:	AUTORIZACE:
	sídlo: ŠIROKÁ 36/5, 110 00 PRAHA 1- JOSEFOV  provozovna: J. STAŠI 165, 763 02 ZLÍN- MALENVICE tel./fax: + 420 577 158 529 mobil: +420 731 653 834 email: zlin@stemio.cz		
OBJEDNATEL:	<b>Obec JANOVÁ</b>	DATUM:	<b>březen 2014</b>
POŘIZOVATEL:	<b>MĚSTSKÝ ÚŘAD VSETÍN</b> odbor územního plánování, stavebního řádu a dopravy	ZAKÁZKA ČÍSLO:	<b>12_147</b>
NÁZEV AKCE:	<b>ÚZEMNÍ PLÁN JANOVÁ</b>	ARCHITEKT:	<b>Ing. arch Vladimír Poklud</b>
OBSAH:	<b>HLAVNÍ VÝKRES</b>	STUPEŇ:	<b>NÁVRH</b>
		MĚŘÍTKO:	<b>1:5 000</b>
		ČÍSLO VÝKRESU:	<b>I.B2/1</b>

Mapový podklad: © ÚKM ZK – Polohopis informativního charakteru odvozen z katastrální mapy

# ÚZEMNÍ PLÁN JANOVÁ

## Legenda

- řešené území
- zastavěné území k 30.4.2012
- zastavitelná plocha
- 15 číslo návrhových ploch
- parcelní kresba


## STAV NÁVRH

- |      |  |
|------|--|
|      | biokoridory ÚSES                                     |
|      | biocentra ÚSES                                       |
| SO.3 | plochy smíšené obytné vesnické                       |
| P*   | plochy veřejných prostranství                        |
| DS   | plochy pro silniční dopravu                          |
| T*   | plochy technické infrastruktury                      |
| WT   | plochy vodní a vodohospodářské - vodní plochy a toky |
| K    | plochy krajinné zeleně                               |
| P    | plochy přírodní                                      |
| Z    | plochy zemědělské                                    |
| L    | plochy lesní   |

číslo funkční plochy	popis NÁVRHOVÉ PLOCHY	kód	výměra plochy celkem [ha]
16	plocha pro silniční dopravu	DS	0,05

HLAVNÍ PROJEKTANT:	STEMIO, a.s.	ČÍSLO PARÉ:	AUTORIZACE:
	sídlo: ŠIROKÁ 36/5, 110 00 PRAHA 1- JOSEFOV		
provozovna:	J. STAŠI 165, 763 02 ZLÍN- MALENICE		
tel./fax: + 420 577 158 529			
mobil: +420 731 653 834			
email: zlin@stemio.cz			
OBJEDNATEL:	Obec JANOVÁ	DATUM:	březen 2014
PORIZOVATEL:	MĚSTSKÝ ÚŘAD VSETÍN	ZAKÁZKA ČÍSLO:	12_147
	odbor územního plánování, stavebního rádu a dopravy	ARCHITEKT:	Ing. arch Vladimír Pokluda
NÁZEV AKCE:	ÚZEMNÍ PLÁN JANOVÁ	STUPEŇ:	NÁVRH
OBSAH:	HLAVNÍ VÝKRES	MĚŘITKO:	1:5 000
		ČÍSLO VÝKRESU:	I.B2/2

Mapový podklad: © ÚKM ZK – Polohopis informativního charakteru odvozen z katastrální mapy

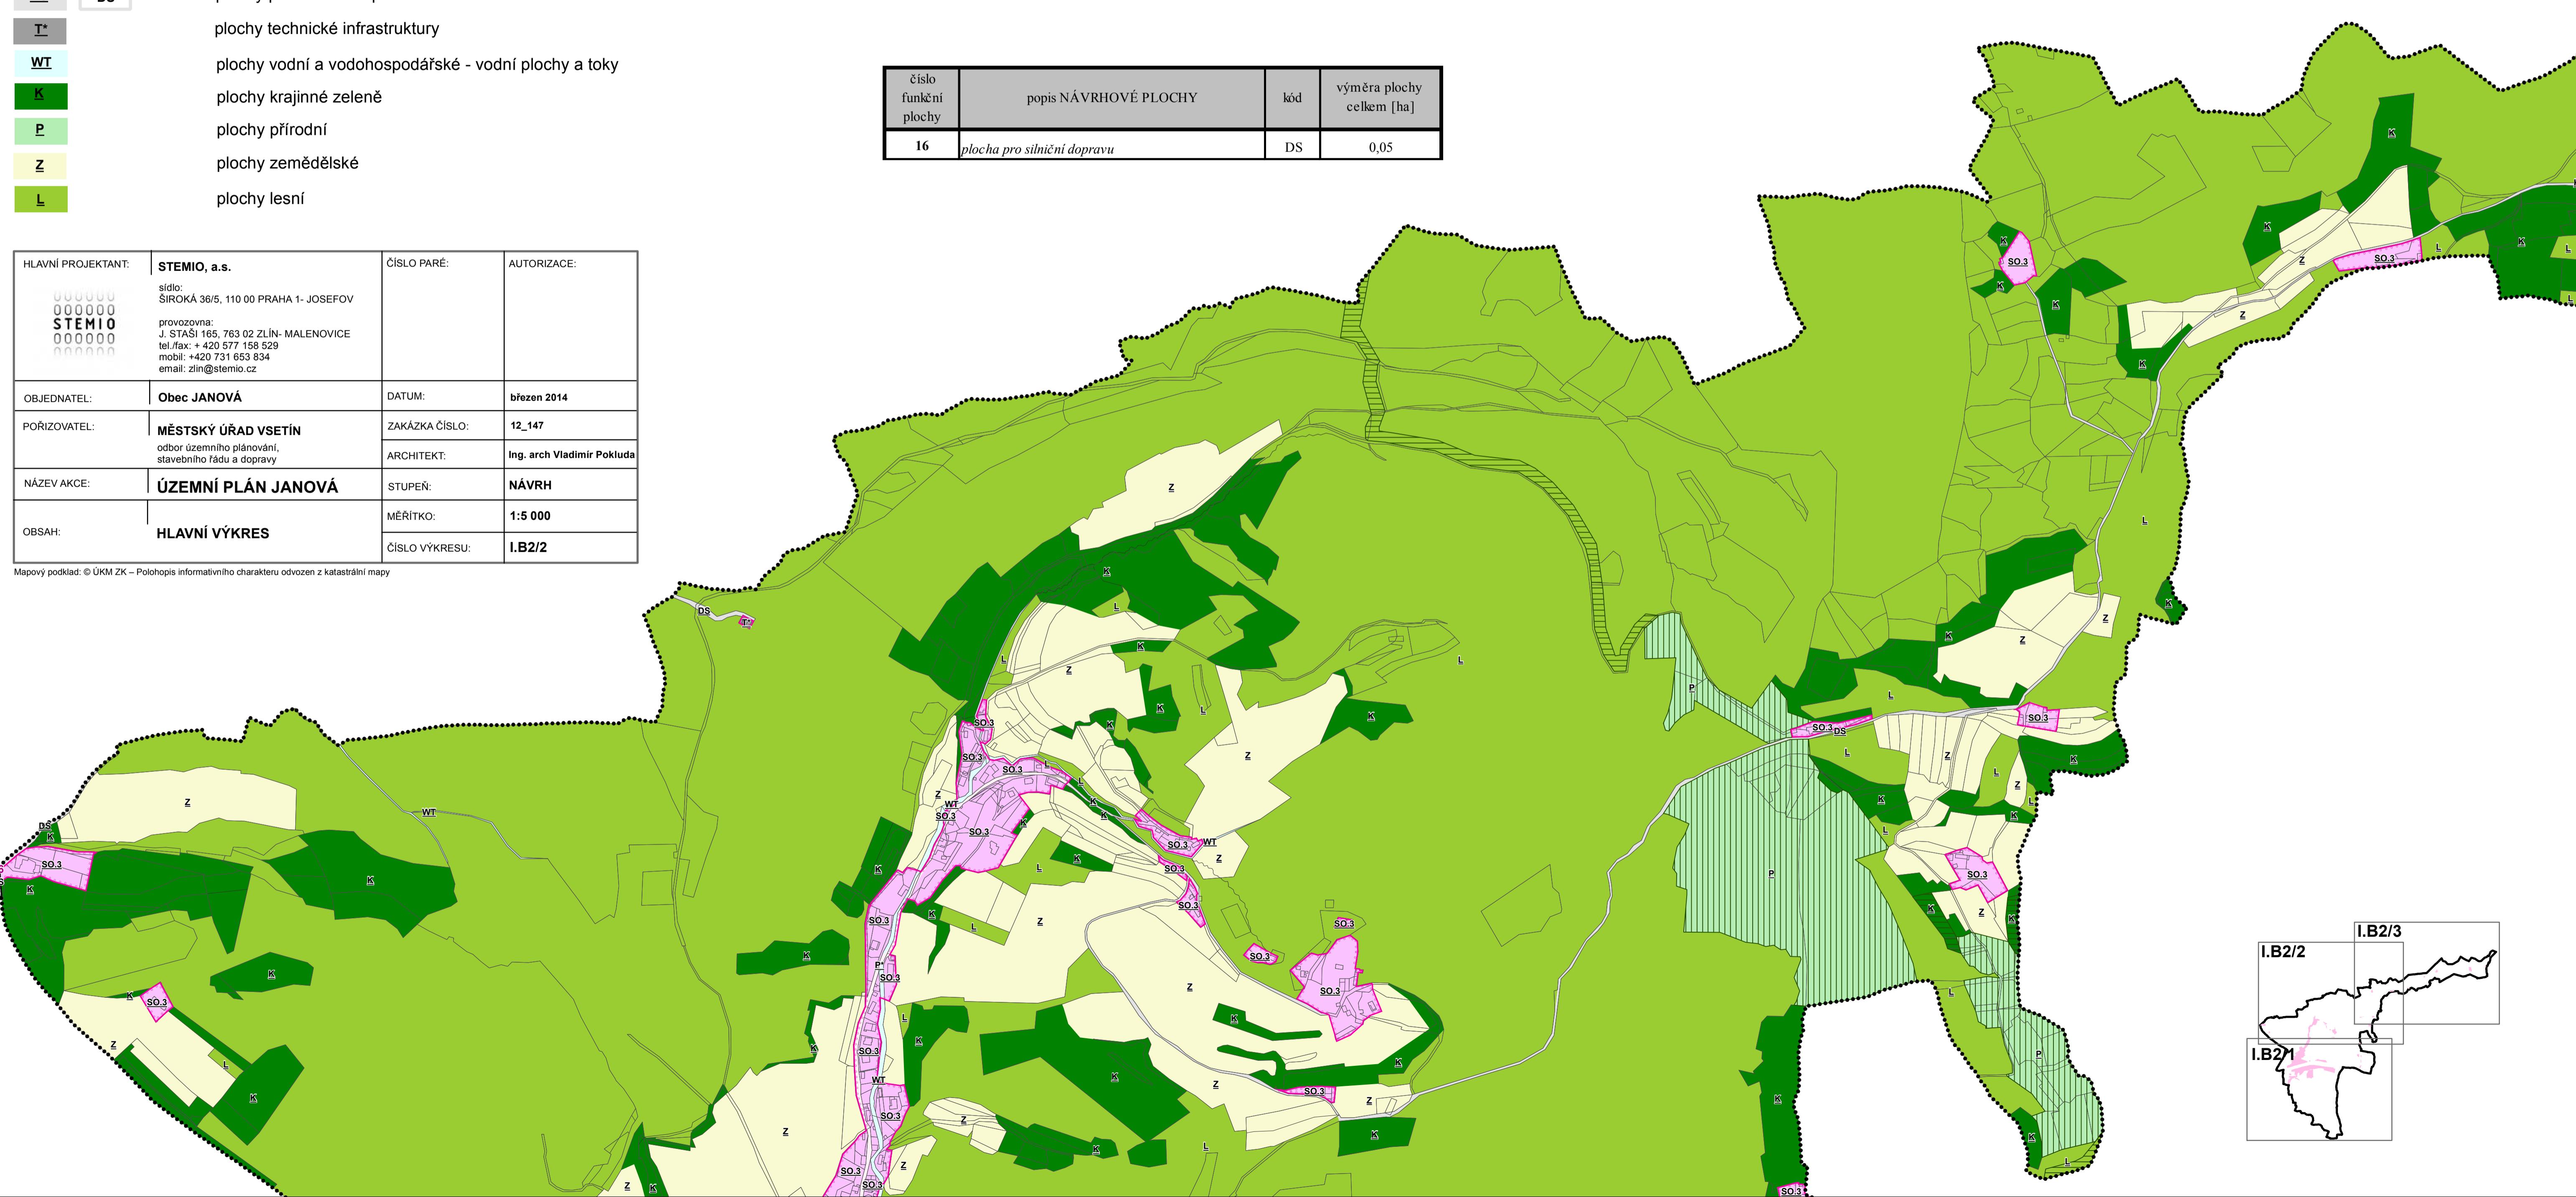

# ÚZEMNÍ PLÁN JANOVÁ

## Legenda

- řešené území
- zastavěné území k 30.4.2012
- parcelní kresba

## STAV NÁVRH

- |  | biokoridory ÚSES               |
|--|--------------------------------|
|  | biocentra ÚSES                 |
|  | plochy smíšené obytné vesnické |
|  | plochy pro silniční dopravu    |
|  | plochy krajinné zeleně         |
|  | plochy přírodní                |
|  | plochy zemědělské              |
|  | plochy lesní                   |



HLAVNÍ PROJEKTANT:	STEMIO, a.s.	Číslo paré:	
	sídlo: ŠÍROKÁ 36/5, 110 00 PRAHA 1-JOSEFOV		AUTORIZACE:
	provozovna: J. STAŠI 165, 763 02 ZLÍN-MALENVICE		
	tel./fax: +420 577 158 529		
	mobil: +420 731 653 834		
	email: zlin@stemio.cz		
OBJEDNATEL:	Obec JANOVÁ	DATUM:	března 2014
PORIZOVATEL:	MĚSTSKÝ ÚRAD VSETÍN	ZAKÁZKA ČÍSLO:	12_147
	odbor územního plánování, stavebního řádu a dopravy	ARCHITEKT:	Ing. arch Vladimír Pokluda
NÁZEV AKCE:	ÚZEMNÍ PLÁN JANOVÁ	STUPEŇ:	NÁVRH
OBSAH:	HLAVNÍ VÝKRES	MĚŘÍTKO:	1:5 000
		ČÍSLO VÝKRESU:	I.B2/3

Mapový podklad: © ÚK M ZK – Polohopis informativního charakteru odvozen z katastrální mapy